


**SINALIZAÇÃO HORIZONTAL**


**DETALHE "1"**

SESC:  
LBO - LINHA DE BORDO DE PISTA  
BRANCA CONTÍNUA

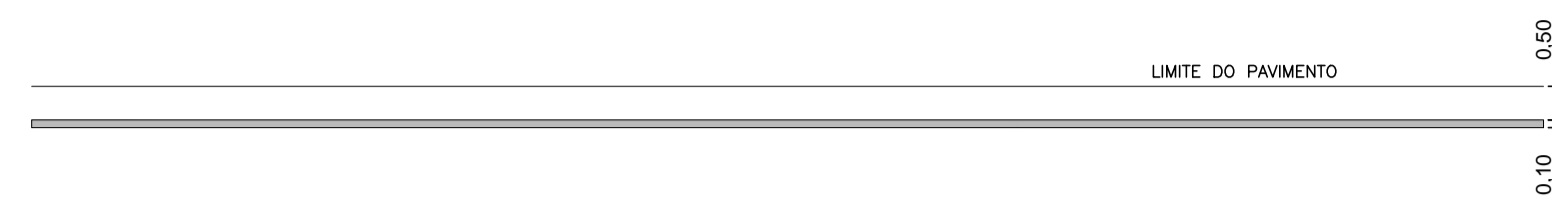


**DETALHE "2"**

SESC:  
LPP - LINHA DE INDICAÇÃO DE PROIBIÇÃO DE ESTACIONAMENTO E/OU PARADA  
BRANCA CONTÍNUA OU TRACEJADA 1x1

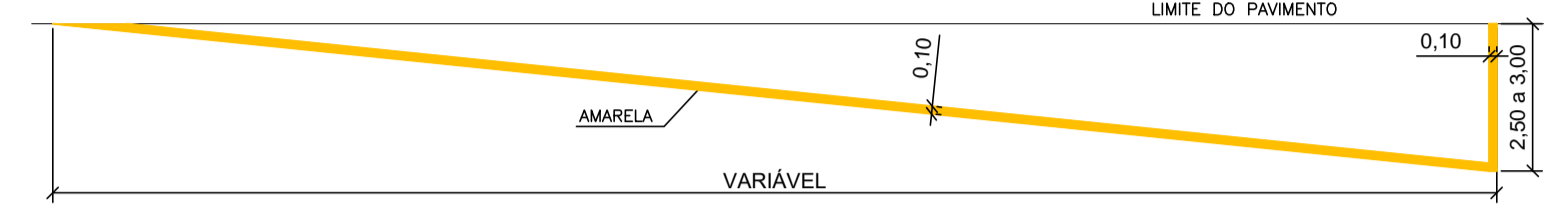


**DETALHE "3"**

SESC:  
MER - MARCA DELIMITADORA DE ESTACIONAMENTO REGULAMENTADO  
BRANCA CONTÍNUA OU TRACEJADA 1x1

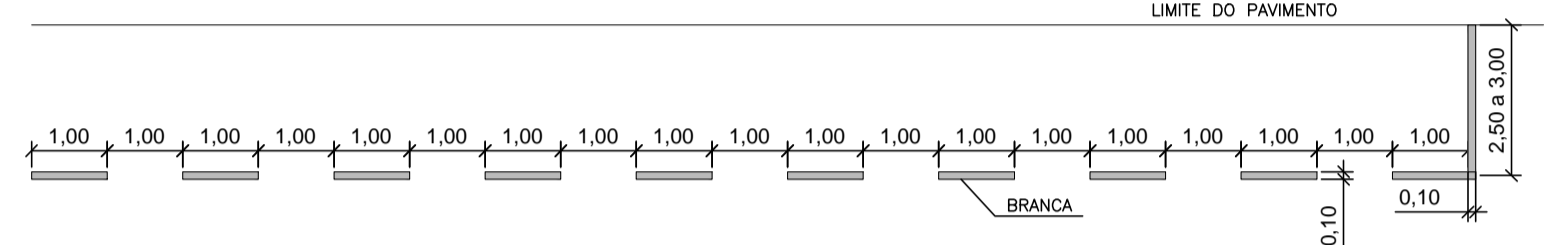


**DETALHE "4"**

SESC:  
LCO - LINHA DE CONTINUIDADE  
BRANCA TRACEJADA 1x1

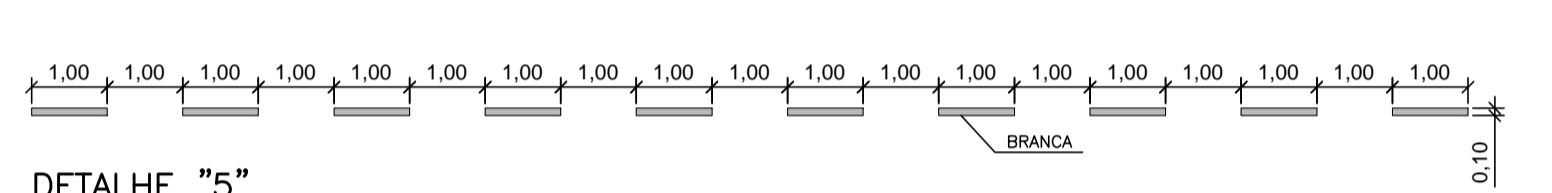

**DETALHE "5"**

SESC:  
LCO - LINHA DE CONTINUIDADE  
AMARELA TRACEJADA 1x1

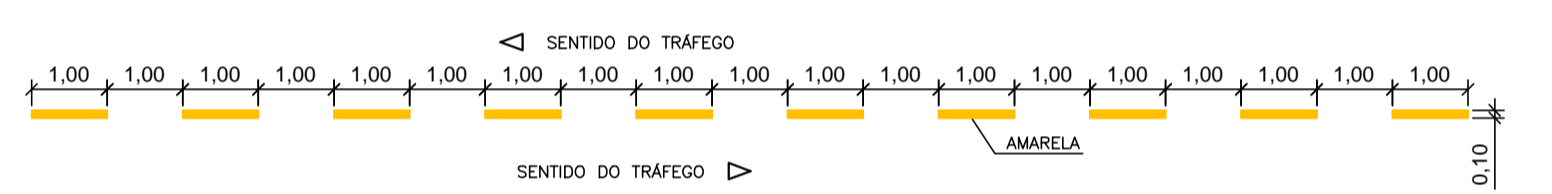


**DETALHE "6"**

SESC:  
LMS-1 - LINHA DE DIVISÃO DE FLUXOS DO MESMO SENT. SIMPLES  
BRANCA CONTÍNUA



**DETALHE "7"**

SESC:  
LMS-2 - LINHA DE DIVISÃO DE FLUXOS DO MESMO SENT. SIMPLES SECCIONADA  
BRANCA SECCIONADA 2x6

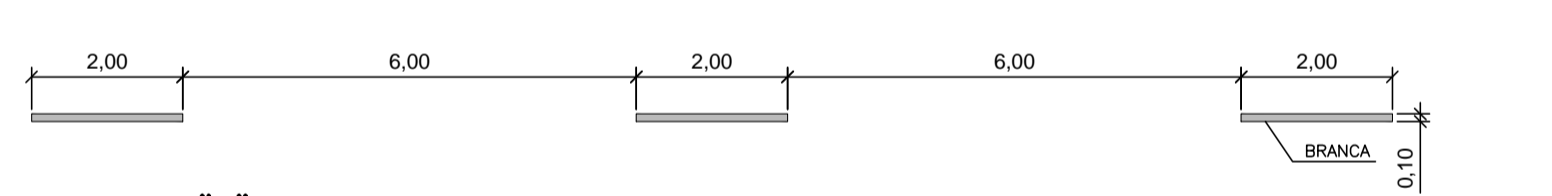


**DETALHE "8"**

SESC:  
LFO-1 - LINHA DE DIVISÃO DE FLUXOS OPOSTOS SIMPLES CONTÍNUA  
BRANCA CONTÍNUA




**DETALHE "9"**

SESC:  
LFO-2 - LINHA DE DIVISÃO DE FLUXOS OPOSTOS SIMPLES SECCIONADA  
AMARELA SECCIONADA 2x6

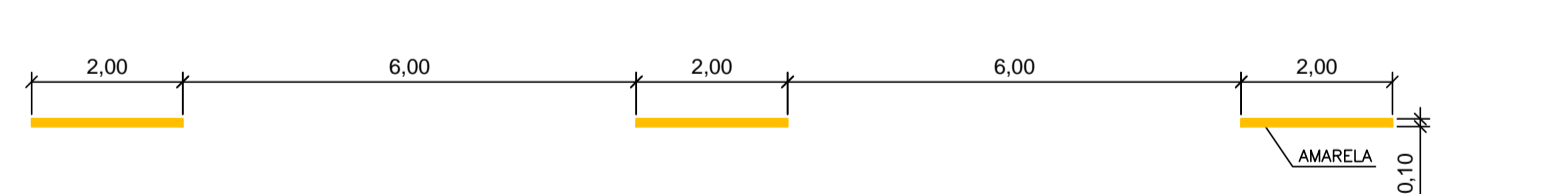


**DETALHE "10"**

SESC:  
LFO-3 - LINHA DE DIVISÃO DE FLUXOS OPOSTOS DUPLA CONTÍNUA  
AMARELA CONTÍNUA

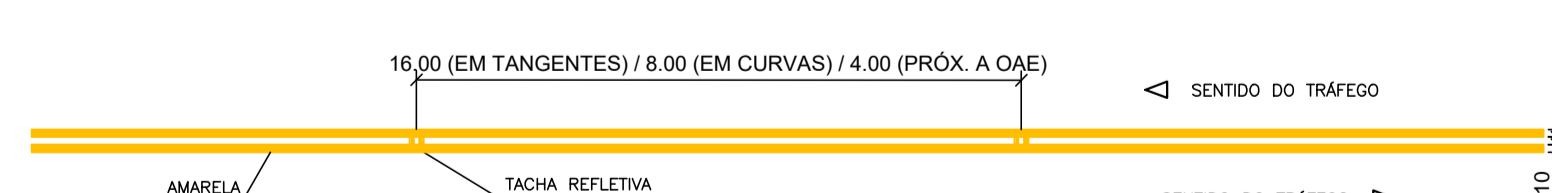


**DETALHE "11"**

SESC:  
MCI - MARCAÇÃO DE CICLOFAIXA AO LONGO DA VIA  
BRANCA E VERMELHA CONTÍNUA

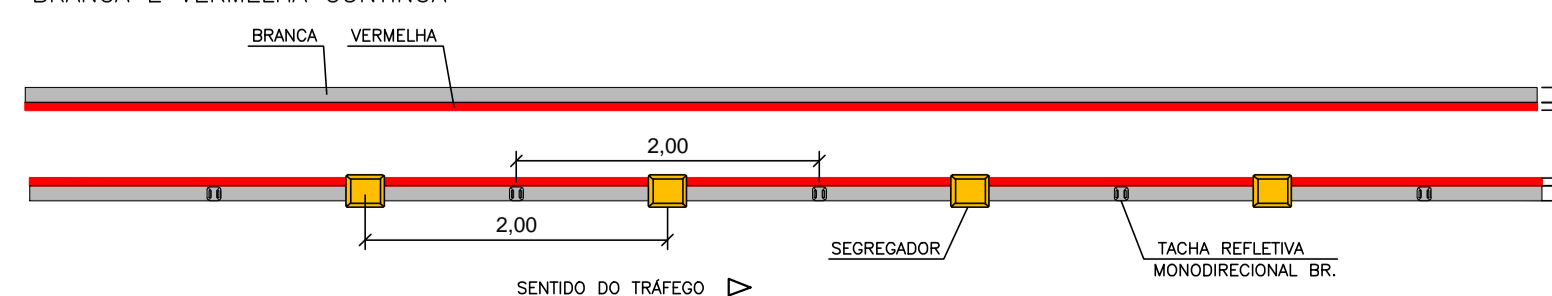


**DETALHE "12"**

SESC:  
LRE - LINHA DE RETENÇÃO  
LEGENDA "PARE" EM PISTA  
BRANCA

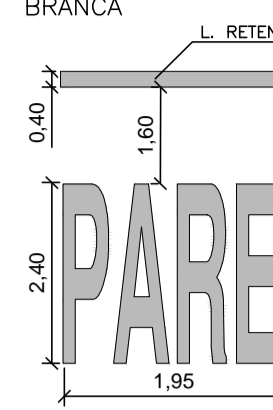


**DETALHE "13"**

SESC:  
LRE - LINHA DE RETENÇÃO  
LEGENDA "PARE" EM CICLOFAIXA  
BRANCA

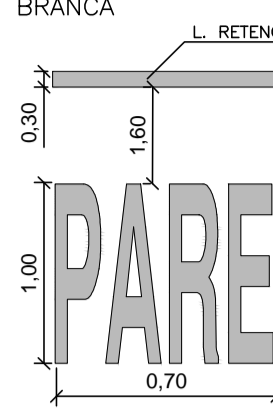


**DETALHE "14"**

SESC:  
LDP - LINHA DE "DE A PREFERÊNCIA"  
SIP - SÍMBOLO "DE A PREFERÊNCIA"  
BRANCA

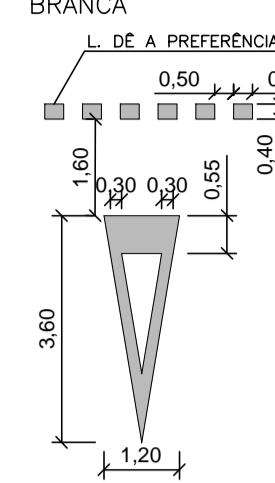


**DETALHE "15"**

SESC:  
SETA DIRECIONAL EM CICLOFAIXA  
BRANCA

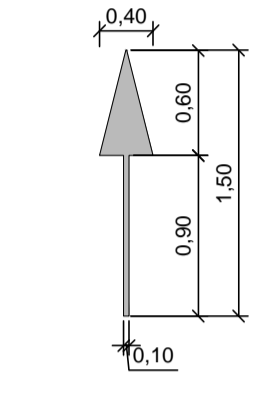


**DETALHE "16"**

SESC:  
SIC - SÍMBOLO "BICICLETA"  
BRANCA

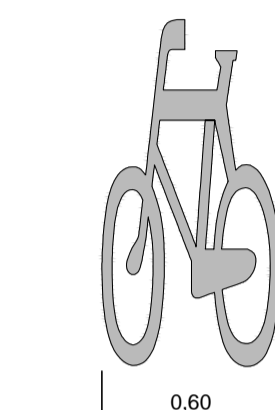


**DETALHE "17"**

SESC:  
CANALIZAÇÃO COM TACHA REFLETIVA MONODIRECIONAL  
FLUXO CONVERGENTE

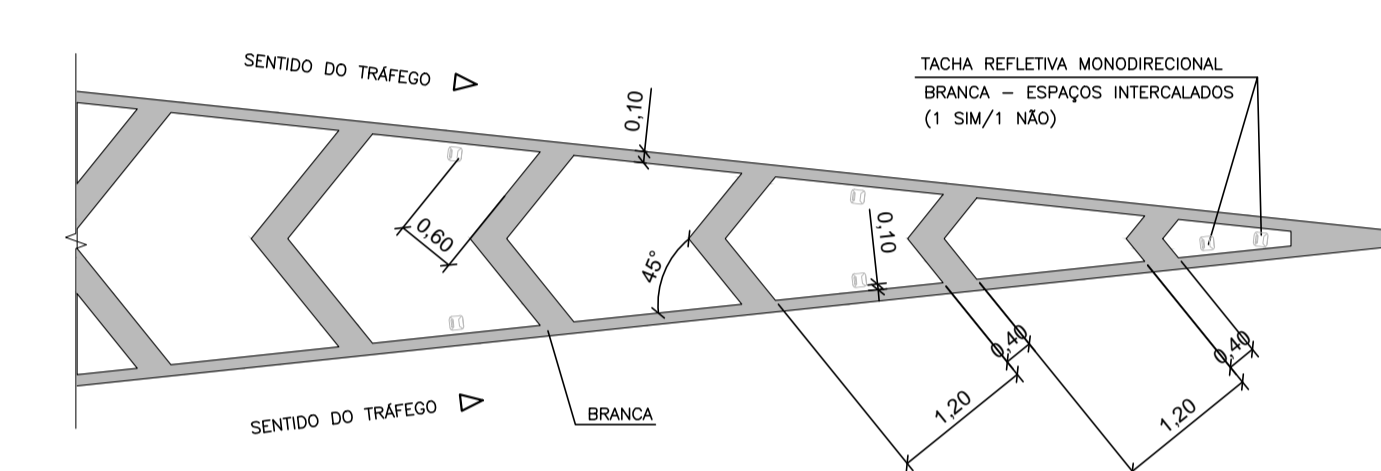


**DETALHE "18"**

SESC:  
CANALIZAÇÃO COM TACHA REFLETIVA MONODIRECIONAL  
FLUXO DIVERGENTE

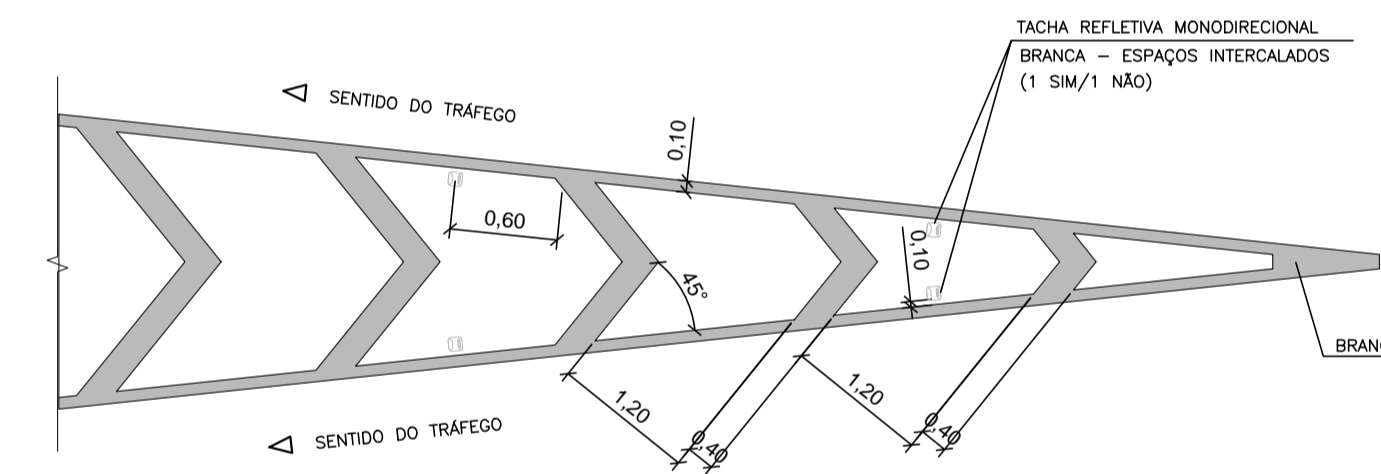


**DETALHE "19"**

SESC:  
CANALIZAÇÃO COM TACHA REFLETIVA MONODIRECIONAL  
FLUXO EM SENTIDOS OPOSTOS

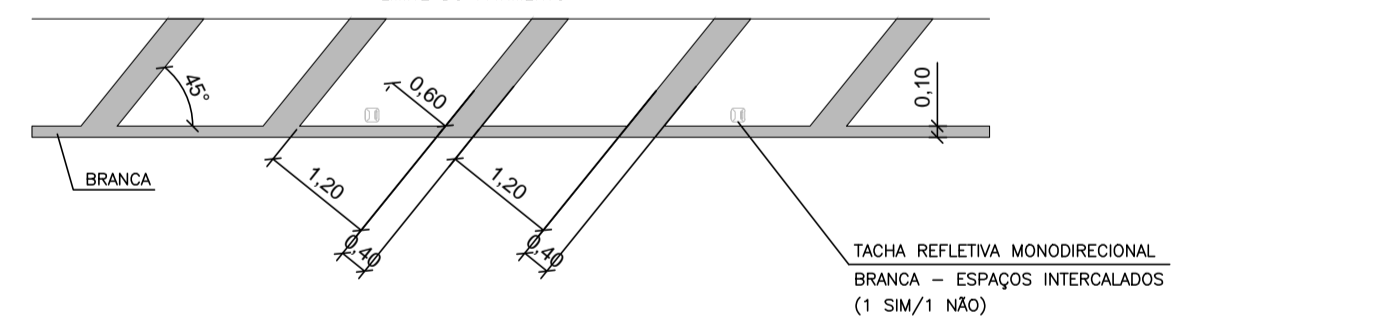


**DETALHE "20"**

SESC:  
CANALIZAÇÃO COM TACHA REFLETIVA BIDIRECIONAL  
FLUXO EM SENTIDOS OPOSTOS

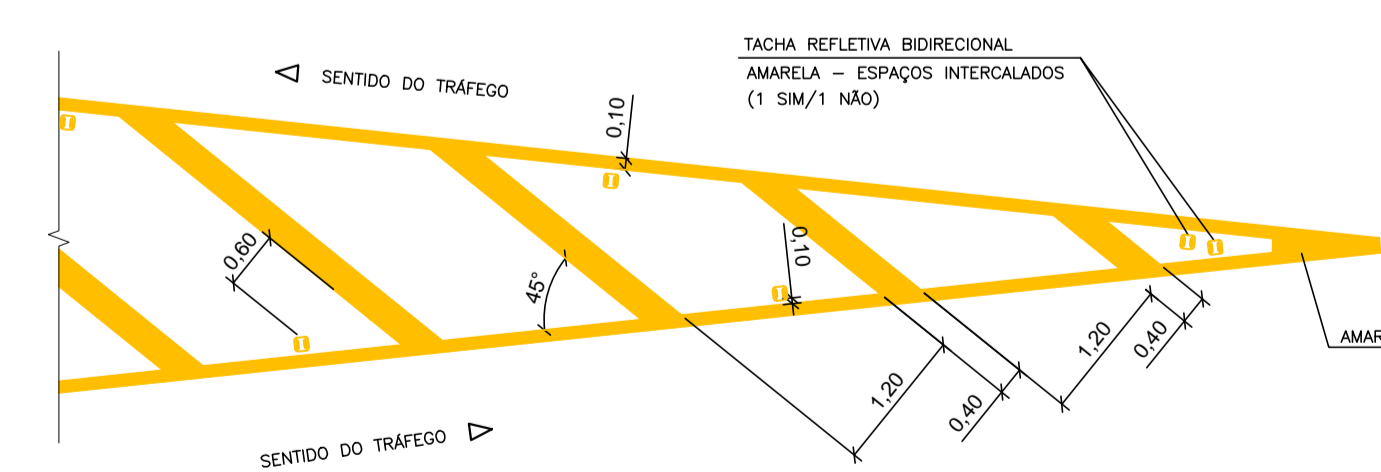


**DETALHE "21"**

SESC:  
FTP - FAIXA DE TRAVESSIA DE PEDESTRES  
BRANCA CONTÍNUA

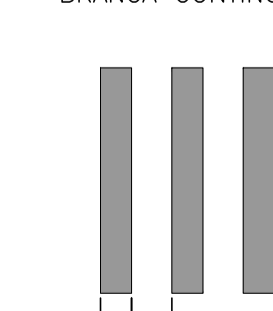


**DETALHE "22"**

SESC:  
MCI - MARCAÇÃO DE CRUZAMENTOS RODOCICLOVIÁRIOS  
BRANCA TRACEJADA

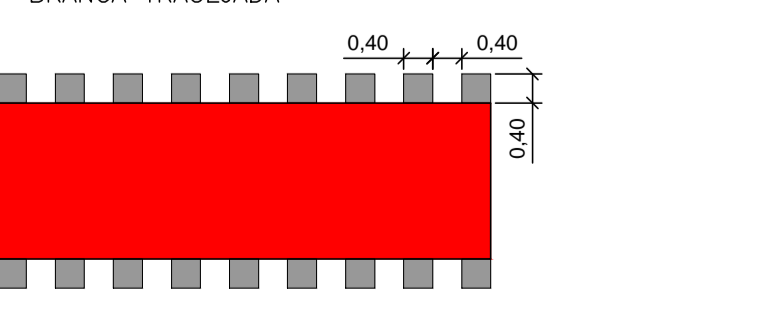


**DETALHE "23"**

SESC:  
CICLOFAIXA - APROXIMAÇÃO DE CRUZAMENTO

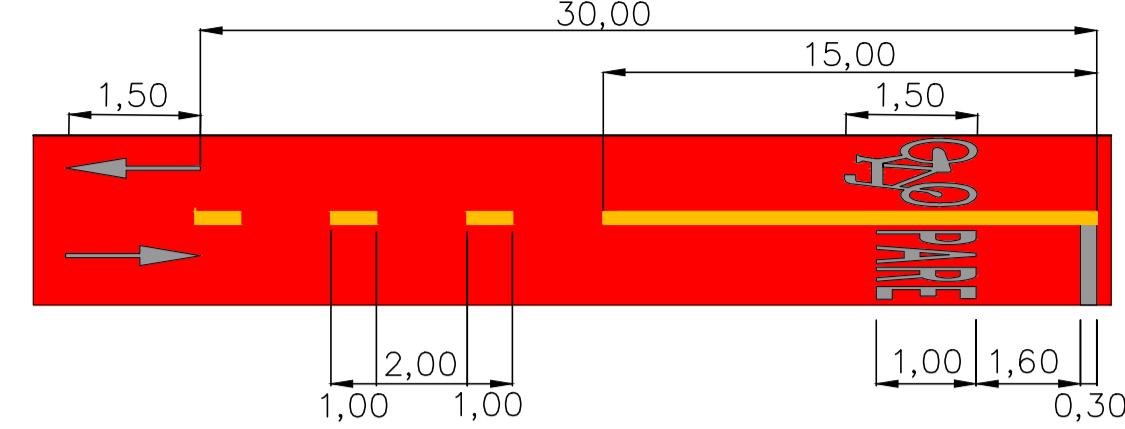


**DETALHE "24"**

SESC:  
SETAS DIRECIONAIS  
BRANCA

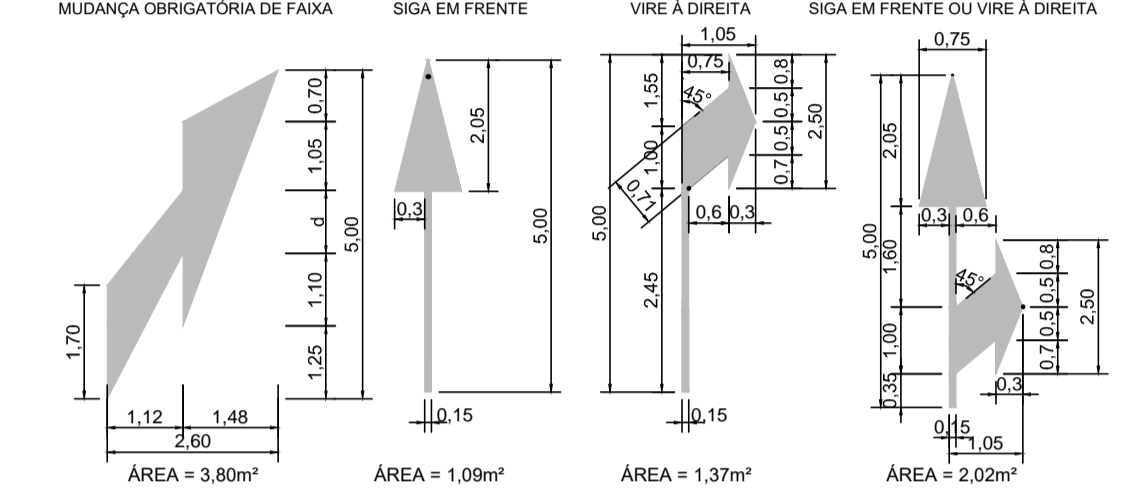


**DETALHE "25"**

SESC:  
ENTRADAS DE GARAGEM  
AMARELA CONTÍNUA

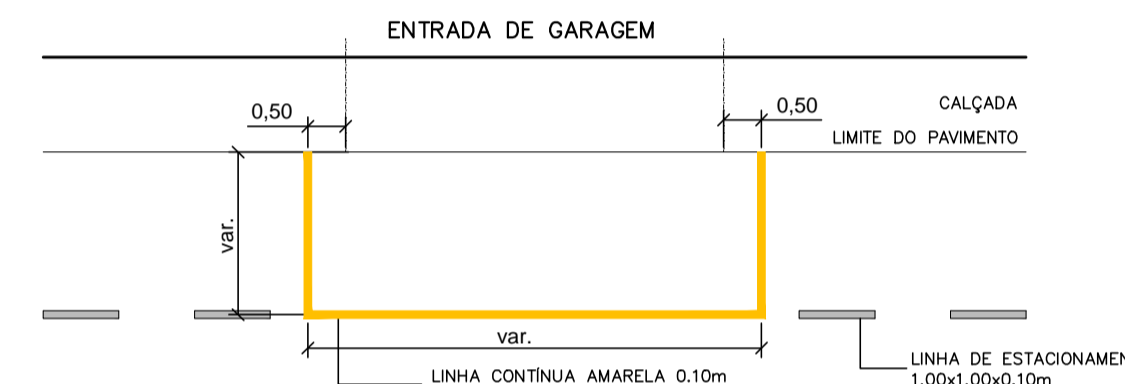

**DETALHE "26"**


SESC:  
MAC - MARCAÇÃO DE ÁREA DE CONFLITO  
AMARELA CONTÍNUA

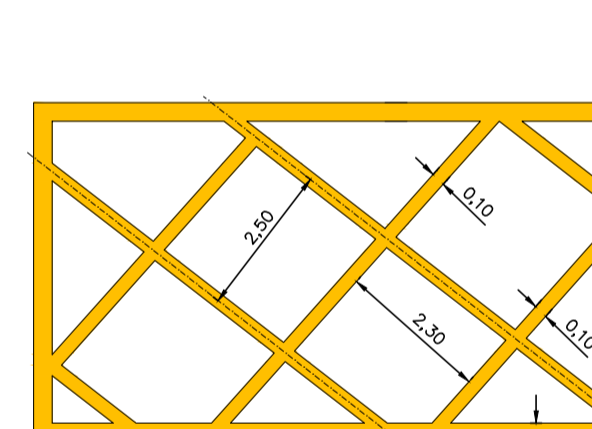

**DISPOSITIVOS AUXILIARES**

**DETALHE "27"**


SESC (MEDIDAS EM CENTÍMETROS):  
TACHA REFLETIVA MONODIRECIONAL/BIDIRECIONAL  
COM PINO DE FIXAÇÃO

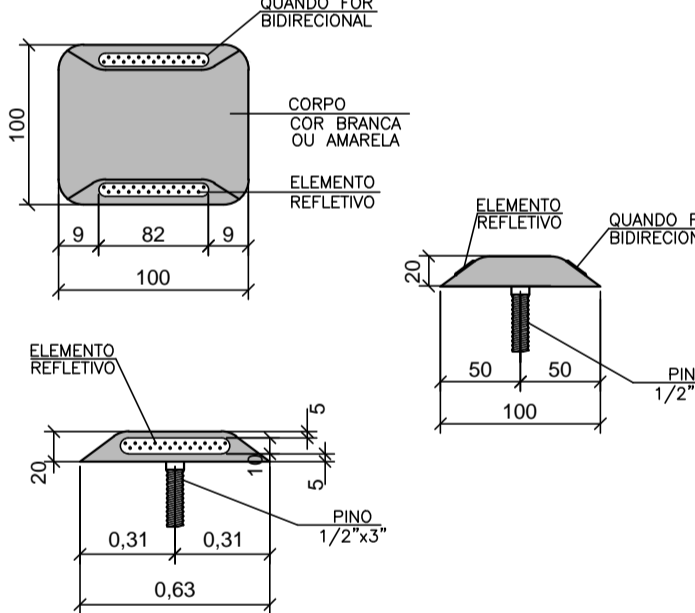

**SINALIZAÇÃO VERTICAL**

**DETALHE "28"**

SESC (MEDIDAS EM CENTÍMETROS):

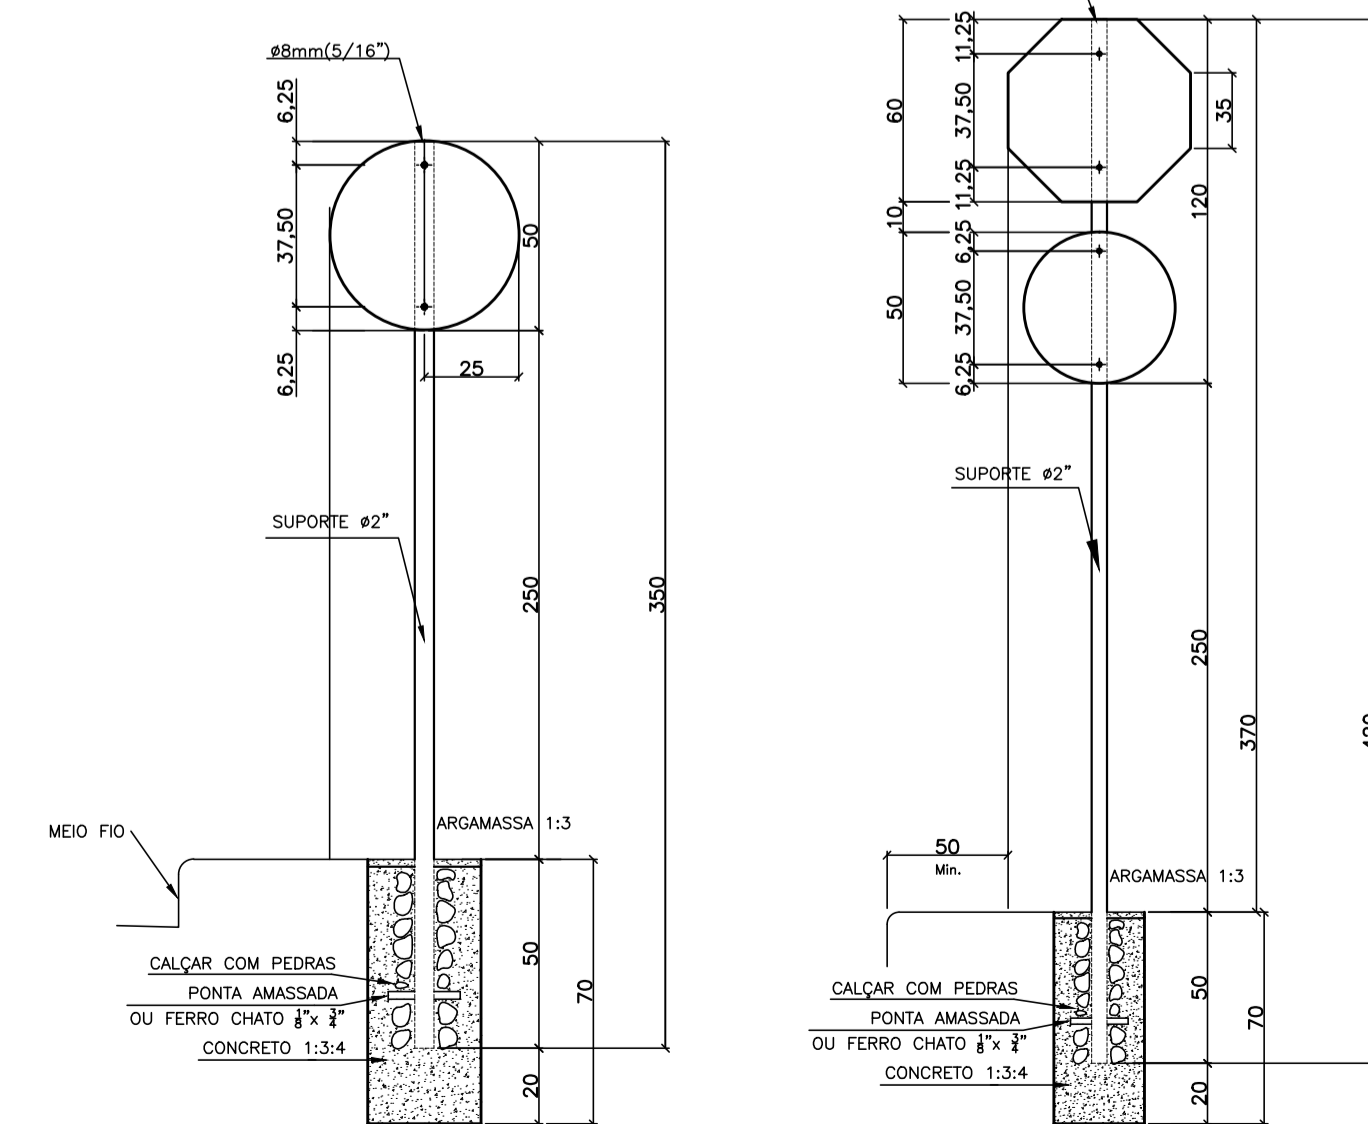

**ESPECIFICAÇÕES**

**MAPA CHAVE**

**NOTAS:**

01 - DIMENSÕES EM METROS, EXCETO QUANDO INDICADO.  
02 - ESTE PROJETO FOI ELABORADO SEGUNDO AS NORMAS E RECOMENDAÇÕES PREVISTAS NO CÓDIGO DE TRÁNSITO BRASILEIRO (CTB) E SEUS ANEXOS, RESOLUÇÕES DO CONTRAN E MANUAIS DO DENATRAN. AS NORMAS DE PROJETO E DE IMPLANTAÇÃO DE SINALIZAÇÃO NÃO CONSTANTES NESTE DESENHO DEVERÃO SEGUIR AOS PADRÕES DO CONTRAN.

**CONVENÇÕES:**

1	Revisão Geral	22/04/2014	APF	IMC	
0	Emissão "Original"	18/01/2014	APF	EAC	
REV.	DESCRIÇÃO	DATA	EXEC.	VERIF.	APROV.

**SYSTRA** - Resp. Técnico: Engº Everton Aulio Cabral - CREA-RS: 6693/D

**PREFEITURA DE SORRISO** - CAPITAL NACIONAL DO AGRONEGÓCIO

**PLANO DE AÇÃO IMEDIATA DE TRÁNSITO PAIT**

PROJETO VIÁRIO

TÍTULO: PROJETO EXECUTIVO DE SINALIZAÇÃO  
DETALHES DA SINALIZAÇÃO HORIZONTAL E VERTICAL

PROJ.	EXEC.	VERIF.	FOLHA:
	Ana Paula Freitas	Nádia Maria Caponema	01 DE 01
APROV.	ESCALA	S/ ESCALA	
DATA	Nº:		

22/04/2019