


RUA EURICO DUTRA

RUA CÂNDIDO RONDON

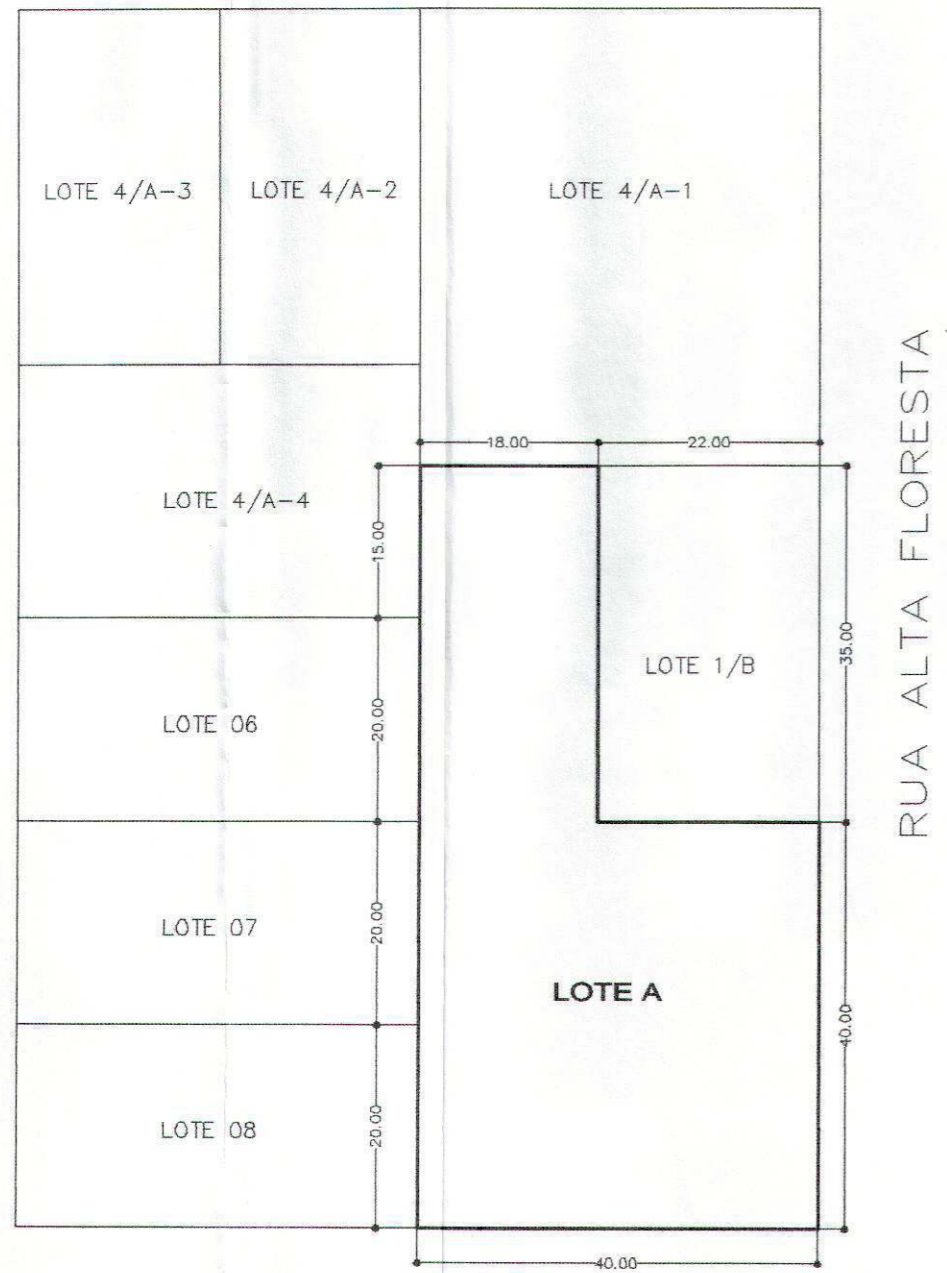


AVENIDA PORTO ALEGRE

SITUAÇÃO ANTERIOR

RUA EURICO DUTRA

RUA CÂNDIDO RONDON

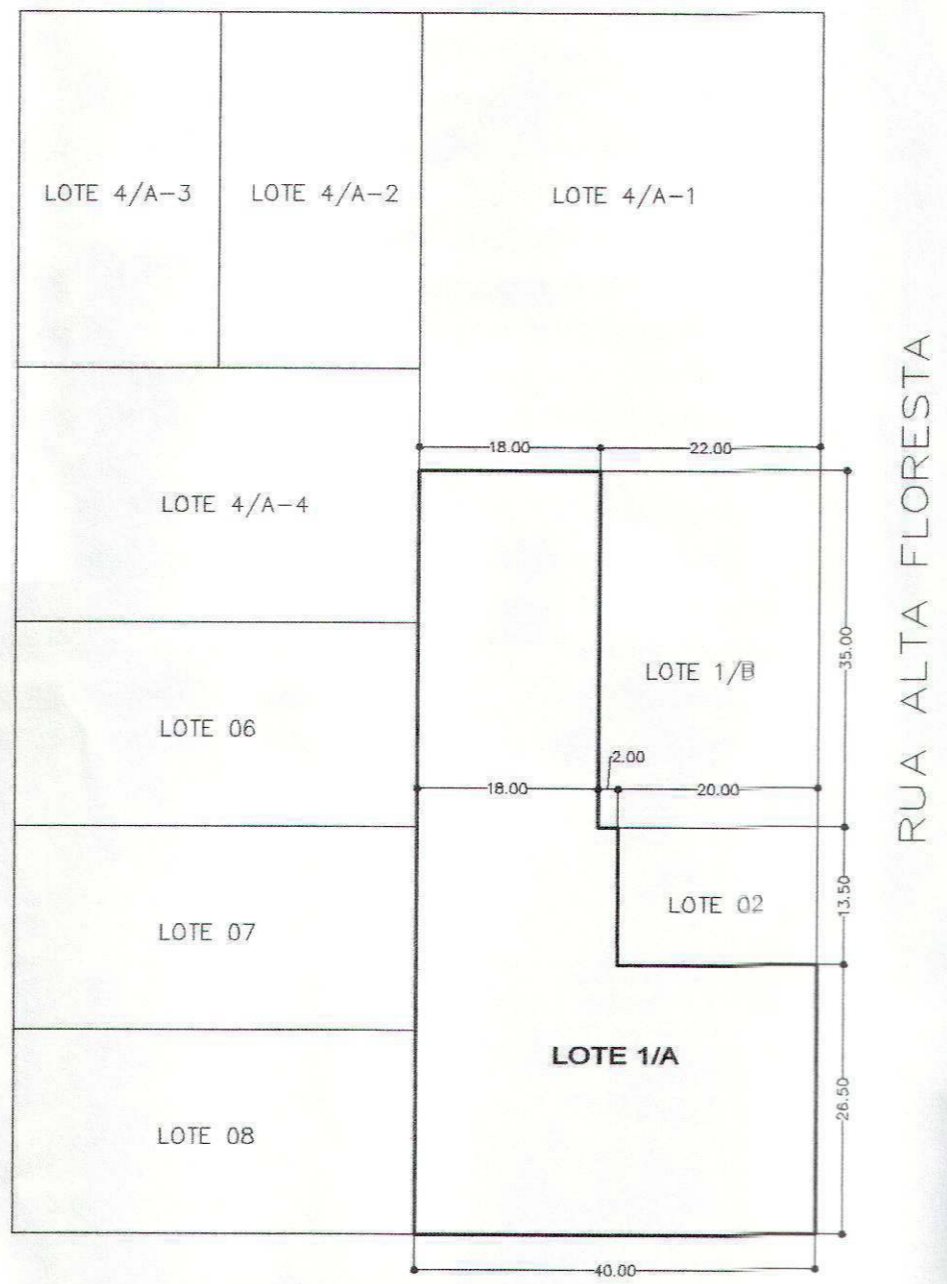

AVENIDA PORTO ALEGRE

SITUAÇÃO ATUAL

OBSERVAÇÕES:



Prefeitura da Cidade
SORRISO
Desenvolvimento e Justiça Social

PROJETO:

DESMEMBRAMENTO

DETALHES:

LOTE URBANO - ÁREA COMUNITÁRIA

ASSUNTO:

**PROJETO GEOMÉTRICO DO LOTE 1/A
DESTINADO AO FORUM DE JUSTIÇA**

LOCAL:

**LOTE A - QUADRA 02 - EQ. COMUNITÁRIO
CENTRO - SORRISO / MT**

FOLHA:

01

AUTOR DO PROJETO:

Prefeitura Municipal de Sorriso
Ricardo Alexandre Veloso Silva
Eng.º Civil OREa 8864ID-MT

PROPRIETÁRIO:

PREF. MUN. DE SORRISO
CNPJ: 03.239.076/0001-62

ESTATÍSTICA:

LOTE A: 2.230,00M²
LOTE 1/A: 1.960,83M²
LOTE 02: 270,00M²

RESP. PELA EXECUÇÃO:

DATA:

ABR/2004

ESCALA:

1/750

DESENHO:

ARQUIVO: