


**PLANTA DE CURVAS DE NÍVEL**  
ESCALA: 1/2000

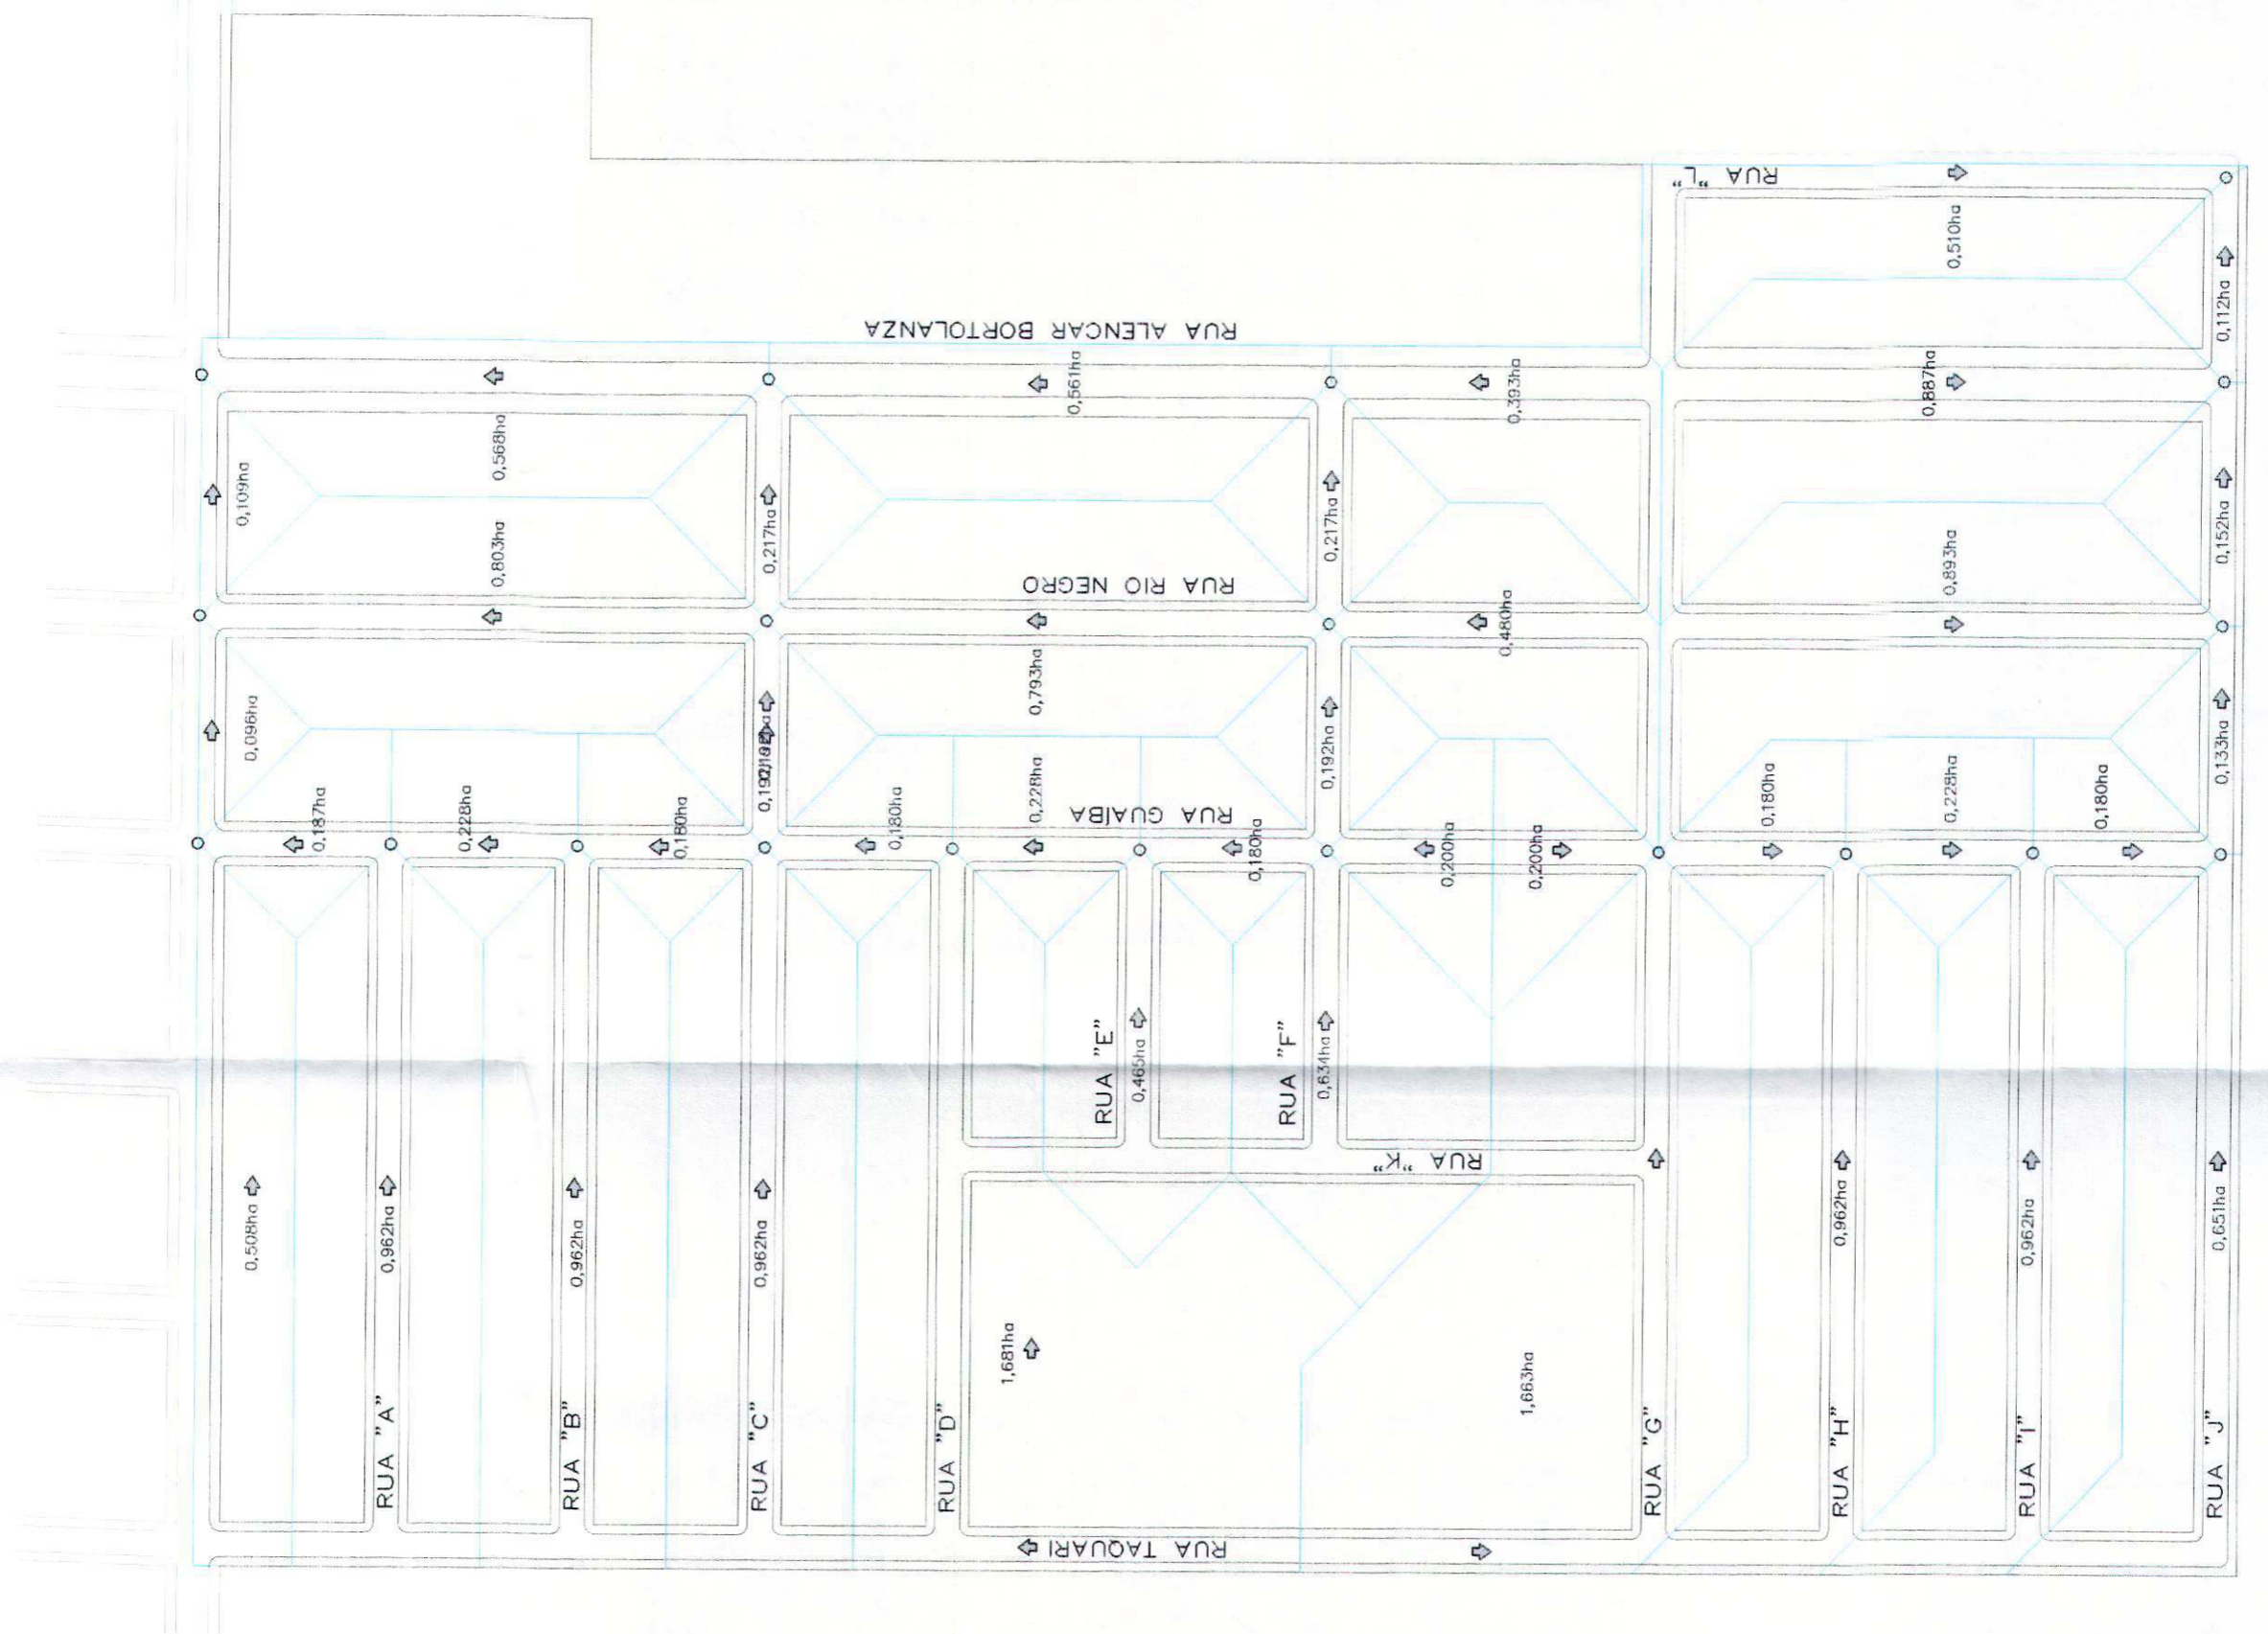

**PLANTA DE MICROBACIAS**  
ESCALA: 1/2000

**VISTO**  
Em 19/05/2007

PREFEITURA MUNICIPAL DE SORRISO  
Eng. Civil  
Jan Assad Lahham  
Diretor do Departamento de Engenharia



PROJETO:

# SANEAMENTO

DETAHES:

**DRENAGEM DE ÁGUAS PLUVIAIS  
PLANTAS DE CURVAS DE NÍVEL E MICROBACIAS**

OBRA:

**LOTEAMENTO "NOVA ALIANÇA"**

FOLHA:

**S1**

LOCAL:

**SORRISO - MT**

AUTOR DO PROJETO:

Engenheiro Municipal de Sorriso  
**Jan Assad Lahham**  
Diretor Departamento Engenharia

VISTO:

**JAN ASSAD LAHAM**  
ENGENHEIRO CIVIL  
CREA - MT 8.598/VD

ÁREAS:

22.00ha  
VER QUADRO DE ÁREAS - FOLHA A2

PROPRIETÁRIO:

**PREF. MUN. DE SORRISO**  
CNPJ: 03.238.076/0001-62

DATA:

NOVEMBRO/2006

ESCALA:

INDICADA

DESENHO:

ARQUIVO: