



Câmara Municipal de Sorriso
ESTADO DE MATO GROSSO

LEI Nº 1.608/2007

LEI MUNICIPAL N.º 1.608/2007.

DATA: 7 DE MAIO DE 2007.

SÚMULA: DENOMINA DE RUA PORTO SEGURO A VIA QUE MENCIONA, E DÁ OUTRAS PROVIDÊNCIAS.

O SR. DILCEU ROSSATO, PREFEITO MUNICIPAL DE SORRISO, ESTADO DE MATO GROSSO, NO USO DE SUAS ATRIBUIÇÕES AUTORIZADAS POR LEI, FAZ SABER QUE A CÂMARA MUNICIPAL DE VEREADORES APROVOU E ELE SANCIONA, A SEGUINTE LEI:

Art. 1º - Fica denominada RUA PORTO SEGURO, a estrada rural localizada entre o Bairro Recanto dos Pássaros e o Lote 37, com seus pontos extremos na Avenida Blumenau e a Estrada "C".

Art. 2º - Esta Lei entrará em vigor na data de sua publicação.

Art. 3º - Revogam-se as disposições em contrário.

GABINETE DO PREFEITO MUNICIPAL DE SORRISO, ESTADO DE MATO GROSSO, EM 7 DE MAIO DE 2.007.


DILCEU ROSSATO
Prefeito Municipal

LUIZ CARLOS NARDI
Vice-Prefeito Municipal
ALCI LUIZ ROMANINI
ALEI FERNANDES
CÁTIA REGINA RANDON ROSSATO
FABIANO ALVES MARSON
EDILBERTO BORGES DE SOUZA
ELSO RODRIGUES
MARCOS FOLADOR
MARISA FÁTIMA SANTOS NETTO
NERY DEMAR CERUTTI
ROMÉLIO JOSÉ GARDIN
SILVIO BORGES

REGISTRE-SE. PUBLIQUE-SE. CUMPRA-SE.


ALCI LUIZ ROMANINI
Secretário de Administração



Câmara Municipal de Sorriso

ESTADO DE MATO GROSSO

AUTÓGRAFO DE LEI Nº 040/2007

DATA: 03 DE MAIO DE 2007

SÚMULA: DENOMINA DE RUA PORTO SEGURO A VIA QUE MENCIONA, E DÁ OUTRAS PROVIDÊNCIAS.

O EXCELENTÍSSIMO SENHOR GERSON LUIZ FRANCIO, PRESIDENTE DA CÂMARA MUNICIPAL DE SORRISO, ESTADO DE MATO GROSSO, FAZ SABER QUE O PLENÁRIO APROVOU O SEGUINTE PROJETO DE LEI:

Art. 1º. Fica denominada RUA PORTO SEGURO, a estrada rural localizada entre o Bairro Recanto dos Pássaros e o Lote 37, com seus pontos extremos na Avenida Blumenau e a Estrada 'C'.

Art. 2º. Esta lei entra em vigor na data de sua publicação.

Art. 3º. Revogam-se as disposições em contrário.

Câmara Municipal de Sorriso, Estado de Mato Grosso, em 03 de maio de 2007.

Gerson Luiz Francio
Presidente



Câmara Municipal de Sorriso

ESTADO DE MATO GROSSO

Lido na Sessão

16 -04- 2007

Gilberto E. Possamai
Gilberto E. Possamai
1º Secretário

ENCAMINHADO AS COMISSÕES:

Justiça e Redação

PROJETO DE LEI N.º 041/2007

DATA: 13 DE ABRIL DE 2007.

DATA: 16 ABR. 2007

SÚMULA: DENOMINA DE RUA PORTO SEGURO A VIA QUE MENCIONA, E DÁ OUTRAS PROVIDÊNCIAS.

Aprovado (a)	Votos
1ª Votação: 3 ABR. 2007	B) Fav. (→) Contra (←) abs:
2ª Votação: 02 MAIO 2007	A) Fav. (→) Contra (←) abs:
3ª Votação: —	(←) Fav. (→) Contra (←) abs:
Votação única:	(→) Fav. (←) Contra (←) abs:

Gilberto E. Possamai
Gilberto E. Possamai
1º Secretário

SANTINHO SALERNO e WANDERELY PAULO DA SILVA, Vereadores com assento nesta Casa, com fulcro no Artigo 108, do Regimento Interno, encaminham para deliberação do Soberano Plenário o seguinte Projeto de Lei:

Art. 1º. Fica denominada RUA 'PORTO SEGURO', a estrada rural localizada entre o Bairro Recanto dos Pássaros e o Lote 37, com seus pontos extremos na Avenida Blumenau e a Estrada 'C'.

Art. 2º. Esta lei entra em vigor na data de sua publicação.

Art. 3º. Revogam-se as disposições em contrário.

Câmara Municipal de Sorriso, Estado de Mato Grosso, em 13 de abril de 2007.

Santinho Salerno
SANTINHO SALERNO
Vereador

Wanderley Paulo da Silva
WANDERLEY PAULO DA SILVA
Vereador



Câmara Municipal de Sorriso

ESTADO DE MATO GROSSO

JUSTIFICATIVA:

O referido Projeto de Lei tem por objetivo denominar rua rural, localizada no perímetro urbano, com seus pontos extremos na Avenida Blumenau e Estrada 'C', entre o Bairro Recanto dos Pássaros e o Lote 37, devido a construção do Condomínio Porto Seguro, abrangendo os Lotes 37 e 38. Esta rua faz parte do acesso ao referido Condomínio.

Propomos aos colegas vereadores, a desnecessidade em observar a Resolução nº 007/91, de 10 de dezembro de 1.991, que 'Determina realização de plebiscitos, e dá outras providências', neste caso, haja vista que não há moradores residindo próximo a tal rua, não acarretando prejuízos a ninguém.

Deixamos, em anexo, o Projeto do Condomínio 'Porto Seguro', em fase de implantação, com as delimitações e memorial descritivo, como forma de fundamentar o referido projeto de lei.

Frente ao exposto, solicitamos o apoio dos colegas edis para deliberarem favoravelmente este Projeto que virá atender o interesse de empreendedores e da comunidade sorrisense.

Câmara Municipal de Sorriso, Estado de Mato Grosso, em 13 de abril de 2007.


SANTINHO SALERNO
Vereador


WANDERLEY PAULO DA SILVA
Vereador

ELABORAÇÃO

CREA - MT
REGISTRADO

EXECUÇÃO


CREA - MT

MT. N° 84134

ELABORAÇÃO
e EXECUÇÃO

data 07/12/88

Nº 38

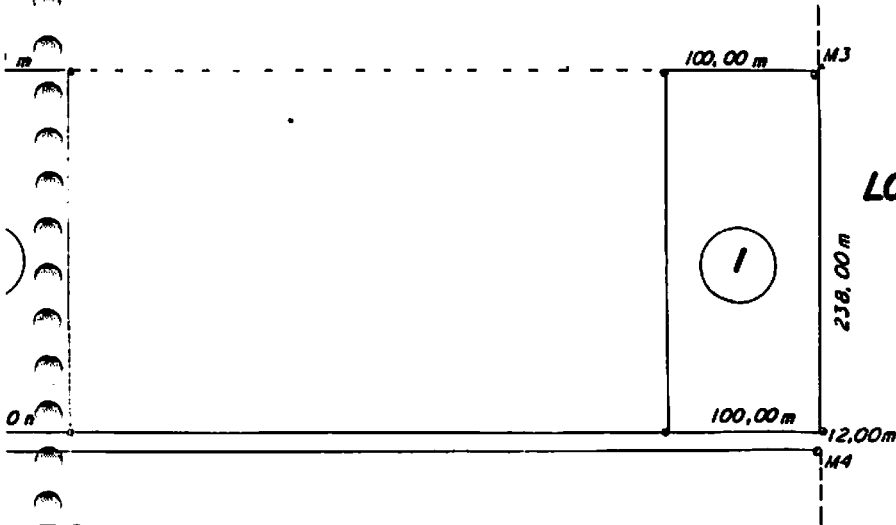


LOTE Nº 39

Nº 36

IMÓVEL: DESMEMBRAMENTO - GLEBA SORRISO - LOTE Nº 37			
PROPRIETÁRIO: EROL ANTONIO ROMAN			
GLEBA: SORRISO		MUNICÍPIO: SORRISO - MT	
ÁREA TOTAL: 15,48 ha	ESCALA: 1/5.000	DATA: NOV./88	
RESP. TÉCNICO <i>Antonio Luiz Gacomelli</i> ENG° AGR° ANTONIO LUIZ GACOMELLI CREASC 15325 - VISTO MT 4058			


NM

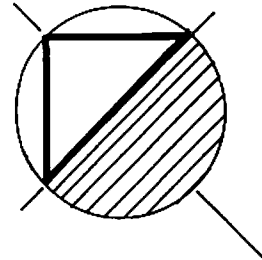

LOTE Nº

LOTE Nº 33

LOTE Nº 32

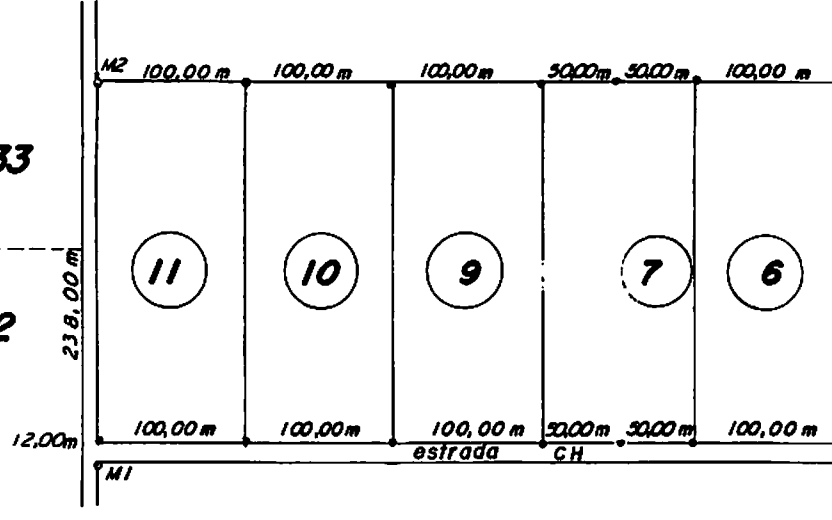


ESTRADA C

LOTE Nº 3

ÁREA DOS LOTES DESMEMBRADOS = 14,28ha
ÁREA ESTRADA CH = 1,20ha

NM

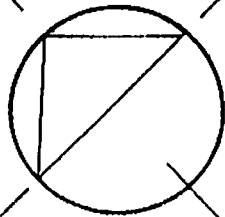

LOTE Nº 38

LOTE Nº 33

LOTE Nº 39

LOTE Nº 32

LOTE Nº 36

ESTRADA 'C'

PREFEITURA MUNICIPAL DE SORRISO

A P R O V A D O

Sorriso 10/12/90

Secretaria de Economia e Planejamento

Erton M. de Deus
Secretário

MARCO	RUM O	DIST. (m)
M1 - M2	43° 00' NE	250,00
M2 - M3	46° 14' SE	1.000,00
M3 - M4	43° 00' SW	250,00
M4 - M1	46° 14' NW	1.000,00

LOTEAMENTO GLEBA SORRISO — LOTE Nº 37

EROL ANTONIO ROMAN

SORRISO


SORRISO — MT

2,500 ha

1/7.800

JUNHO/90

CRYS

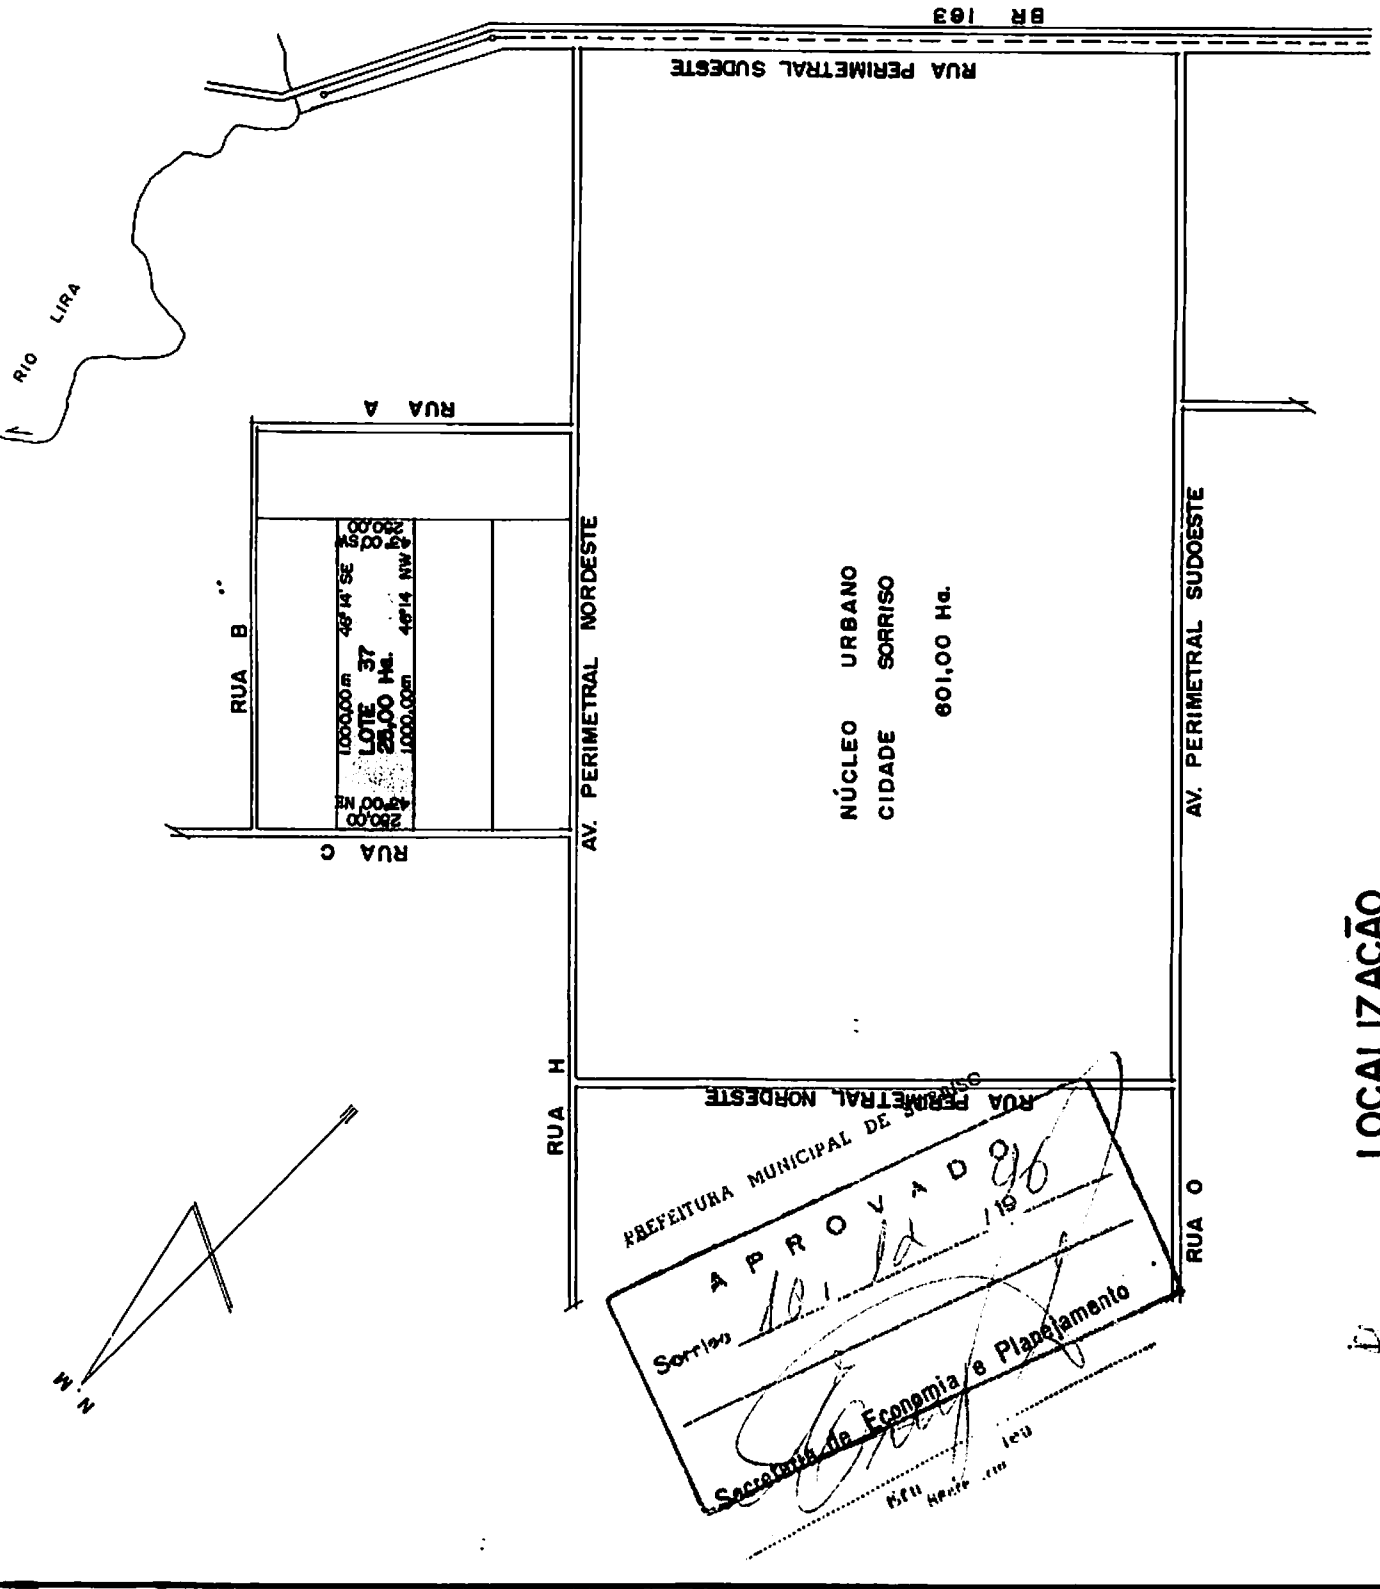

SECRETARIA MUNICIPAL DE PLANEJAMENTO E ORÇAMENTO

SECRETARIA DE ECONOMIA E PLANEJAMENTO

APROVADO


Sorriso 10/12/19

15/11/2010

LOCALIZAÇÃO

ESC. — 20.000

N. M.

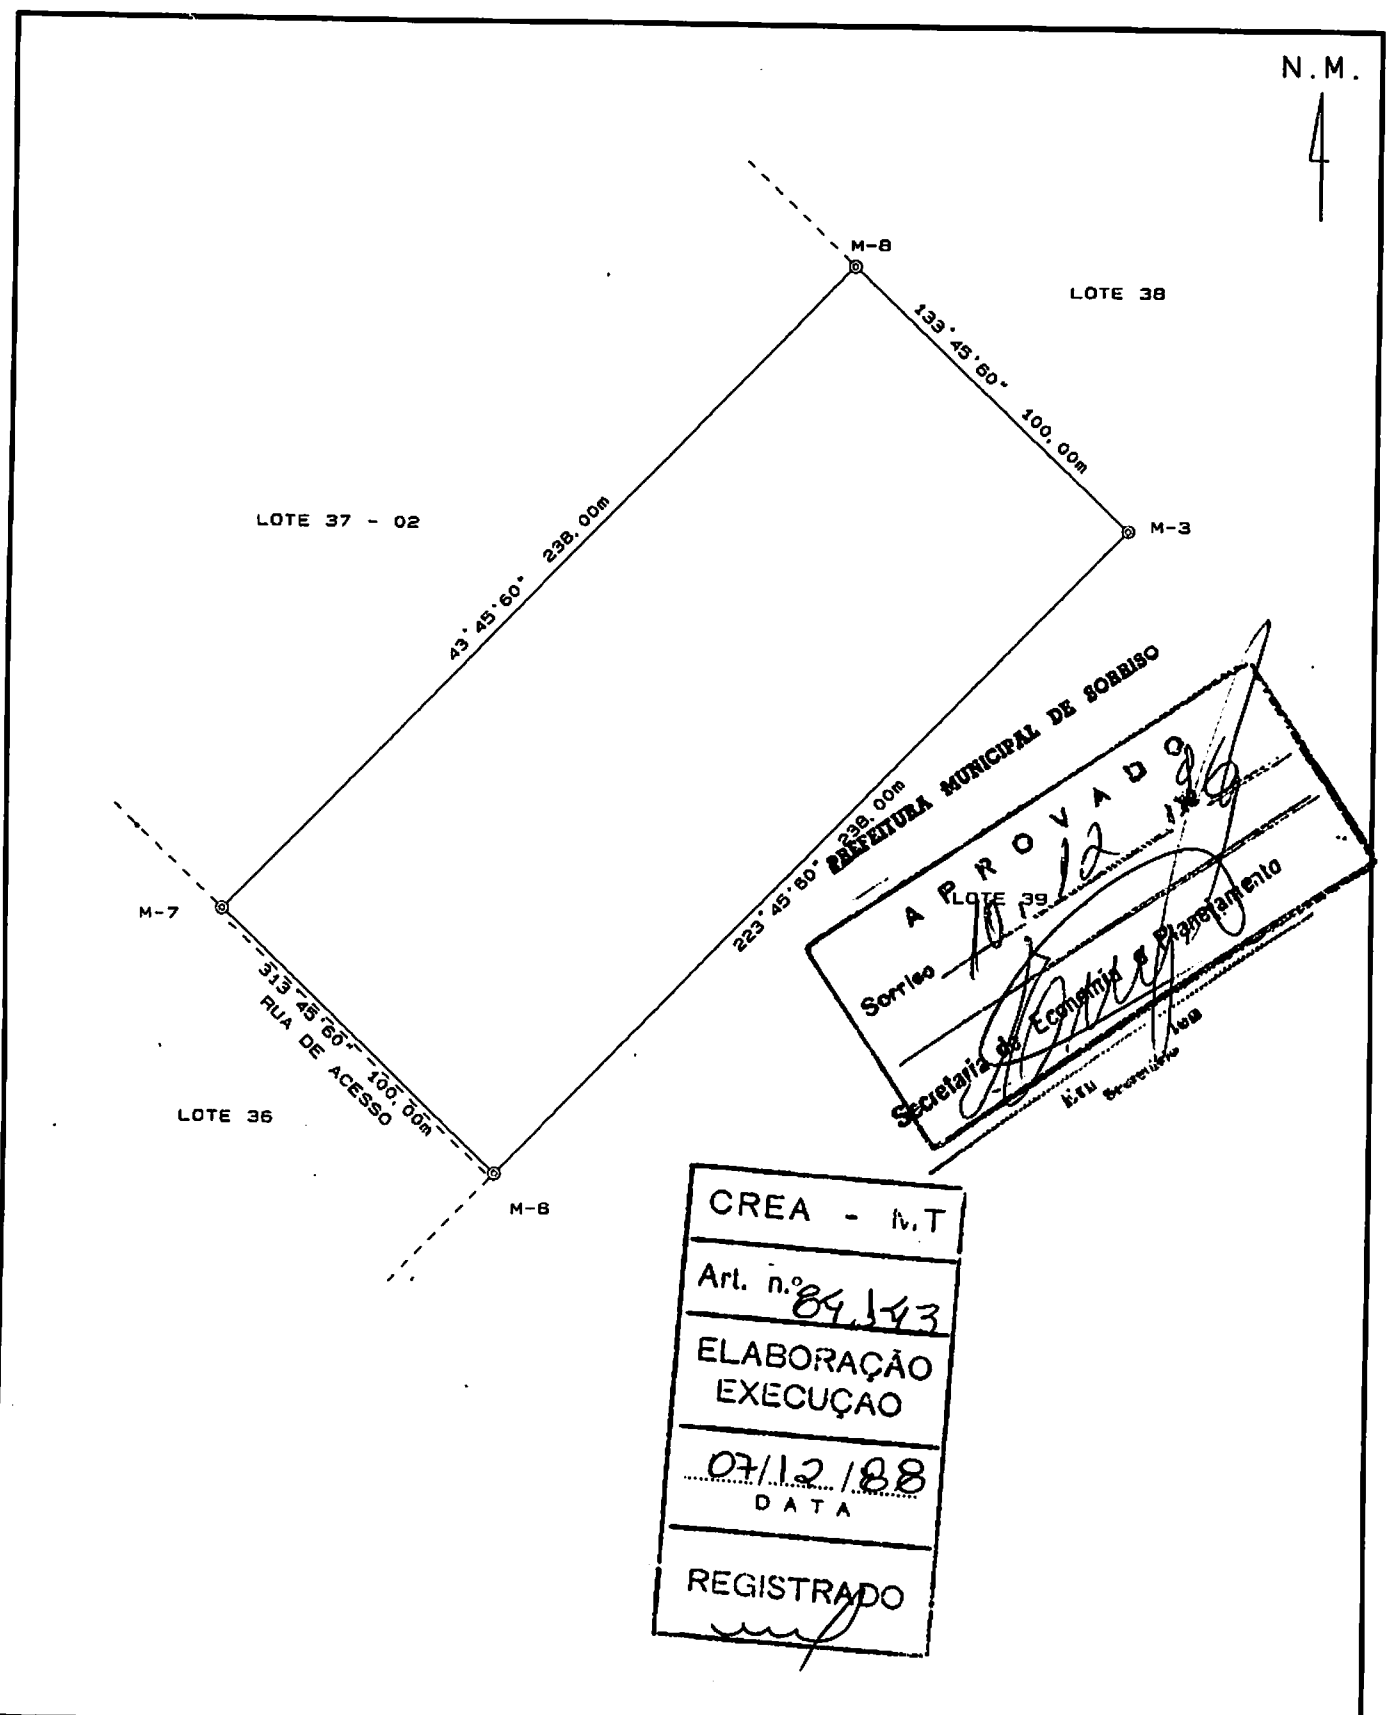

PLANATE	PLANATE - PLANEJAMENTO E ASSISTÊNCIA TÉCNICA S/C LTDA. RUA DOS ESTADOS Nº 546 SORRISO - MT FONES: (065) 544 1409 - 544 2925		
	IMÓVEL: LOT. GLEBA SORRISO LOTE 37-01 GLEBA: SORRISO LOTE: 01 OCUPANTE: NODIMAR CORRÊA	ÁREA: 2,3800 Ha	PERÍMETRO: 676,00 m
REGISTRO / CÓDIGO	ESTADO: Mato Grosso	MUNICÍPIO: SORRISO	ESCALA: 1:2000
DATA: 17/05/96	RESPONSÁVEL TÉCNICO: <i>Nodimar Corrêa</i> Eng. Agr. Antônio Luiz Giacomin CREA/SC 13386 VISTO/MT 4928	CONFERE:	VISTO:
DESENHO: PLANATE S/C LTDA			

4763

PLANATE - PLANEJAMENTO E ASSISTÊNCIA TÉCNICA S/C LTDA.
RUA DOS ESTADOS Nº 546
SORRISO - MT
FONES: 065 544 1409 - 544 2925

MEMORIAL DESCRITIVO

LOTE : 37-01
ÁREA : 2,3800 Ha
PERÍMETRO : 676,00 m
MUNICÍPIO : SORRISO - MT
GLEBA : SORRISO.
IMÓVEL : LOTEAMENTO GLEBA SORRISO LOTE 37-01
EMPRESA : PLANATE S/C LTDA.
PROPRIETÁRIO : NODIMAR CORRÊA.

LIMITES E CONFRONTAÇÕES


NORTE : LOTE 38
LESTE : LOTE 39
SUL : LOTE 36, SEPARADO POR UM RUA DE ACESSO
OESTE : LOTE 37-02

DESCRIÇÃO DO PERÍMETRO



Partindo do marco M-6, seguindo Noroeste com o azimute de $313^{\circ}46'$, e distância de 100,00 metros, divisando com o LOTE. 36, SEPARADO POR UMA RUA DE ACESSO, chega-se no marco M-7; deste, seguindo Nordeste com o azimute de $43^{\circ}46'$ e distância de 238,00 metros, divisando com o LOTE 37-02, chega-se no marco M-8; deste, seguindo Sudeste com o azimute de $133^{\circ}46'$ e distância de 100,00 metros, divisando com o LOTE Nº 38, chega-se no marco M-3; deste, seguindo Sudoeste com o azimute de $223^{\circ}46'$ e distância de 238,00 metros, divisando com o LOTE Nº 39, chega-se no marco M-6, ponto inicial da descrição deste perímetro.

CREA - N.T
Art. n.º 84.543
ELABORAÇÃO EXECUÇÃO
07/12/88 DATA
REGISTRADO

DATA	RESPONSÁVEL TÉCNICO	CONFERE	VISTO
17/05/96	Eng. Agr. Antonio Luiz Guimomelli CREA/SC 15325 VISTO/MT 4058		

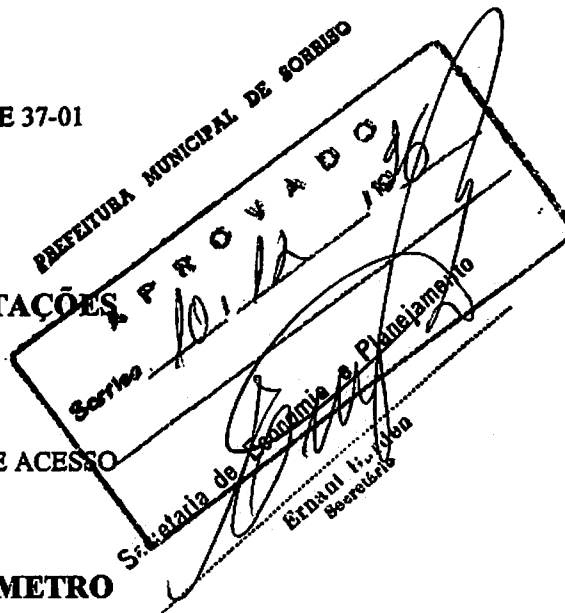

N.M.

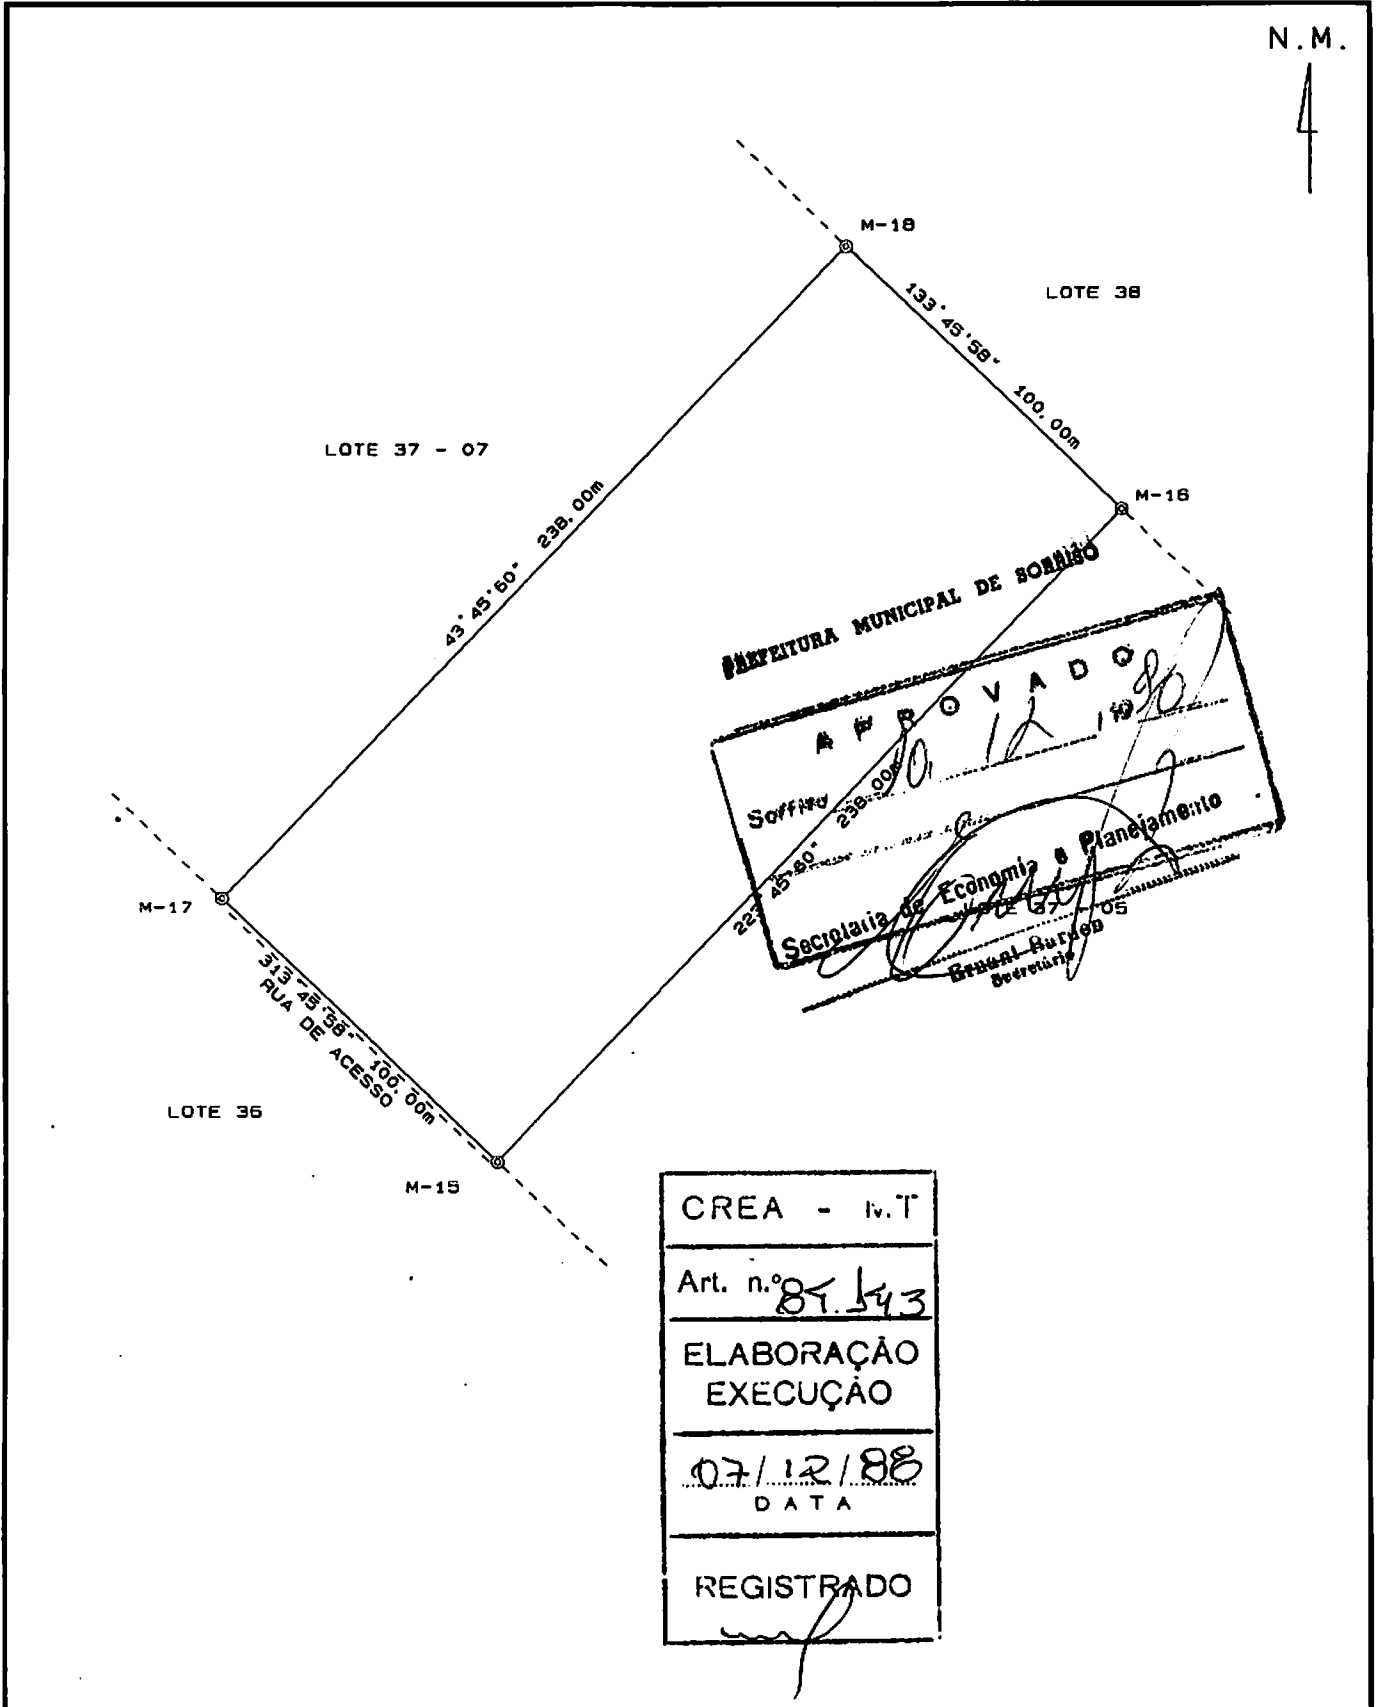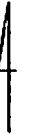

PREFEITURA MUNICIPAL DE SORRISO

APROVADO

Sorriso 07/12/88

Secretaria de Economia e Planejamento

Genival Buratto

Declarante

CREA - IV.T

Art. n.º 85.543

ELABORAÇÃO
EXECUÇÃO

07/12/88
DATA

REGISTRADO


PLANATE	PLANATE - PLANEJAMENTO E ASSISTÊNCIA TÉCNICA S/C LTDA.		
	RUA DOS ESTADOS Nº 546 SORRISO - MT FONES: (065) 544 1409 - 544 2925		
REGISTRO / CÓDIGO	IMÓVEL: LOT. GLEBA SORRISO LOTE 37-06 GLEBA: SORRISO LOTE: 06 OCUPANTE: OSCAR DAVID FERREIRA	ÁREA: 2,3800 Ha	PERÍMETRO: 676,00 m
DATA: 17/05/96	ESTADO: Mato Grosso	MUNICÍPIO: SORRISO	ESCALA: 1:2000
DESENHO: PLANATE S/C LTDA	RESPONSÁVEL TÉCNICO: <i>Genival Buratto</i> Eng. Agr. ANTONIO LUIZ GIACOBELLI CREA/SC 43225 ANEXO/MT 4028	CONFERE:	VISTO:

4701

PLANATE - PLANEJAMENTO E ASSISTÊNCIA TÉCNICA S/C LTDA.
RUA DOS ESTADOS Nº 546
SORRISO - MT
FONES: 065 544 1409 - 544 2925

MEMORIAL DESCRITIVO

LOTE : 37-06
ÁREA : 2,3800 Ha
PERÍMETRO : 676,00 m
MUNICÍPIO : SORRISO - MT
GLEBA : SORRISO
IMÓVEL : LOTEAMENTO GLEBA SORRISO LOTE 37-06
EMPRESA : PLANATE S/C LTDA.
PROPRIETÁRIO : OSCAR DAVID FERREIRA.

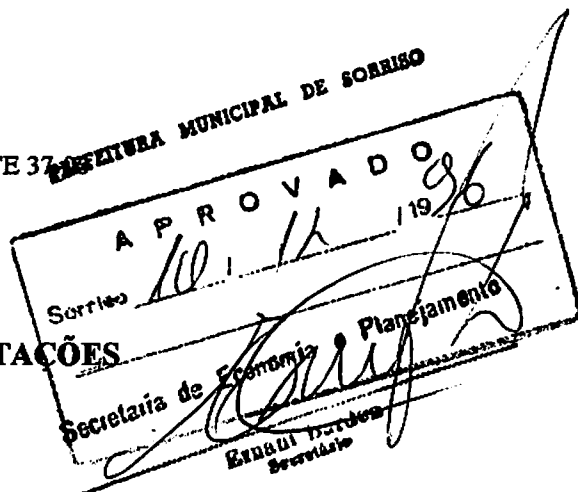

LIMITES E CONFRONTAÇÕES

NORTE : LOTE 38
LESTE : LOTE 37-05
SUL : LOTE 36, SEPARADO POR UMA RUA DE ACESSO
OESTE : LOTE 37-07


DESCRIÇÃO DO PERÍMETRO

Partindo do marco M-15, seguindo Noroeste com o azimute de 313°46' e distância de 100,00 metros, divisando com o LOTE 36, SEPARADO POR UMA RUA DE ACESSO, chega-se no marco M-17; deste, seguindo Nordeste com o azimute de 43°46' e distância de 238,00 metros, divisando com o LOTE 37-07, chega-se no marco M-18; deste, seguindo Sudeste com o azimute de 133°46' e distância de 100,00 metros, divisando com o LOTE 38, chega-se no marco M-16; deste, seguindo Sudoeste com o azimute de 223°46' e distância de 238,00 metros, divisando com o LOTE 37-05, chega-se no marco M-15, ponto inicial da descrição deste perimetro.

CREA - M.T
Art. n.º 84.143
ELABORAÇÃO EXECUÇÃO
07.12.88 DATA
REGISTRADO

DATA	RESPONSÁVEL TÉCNICO	CONFERE	VISTO
17/05/96	 Eng. Agr. Antonio Luiz Giacometti CREA/SC 15325 VISTO/MT 4058		

N. M.

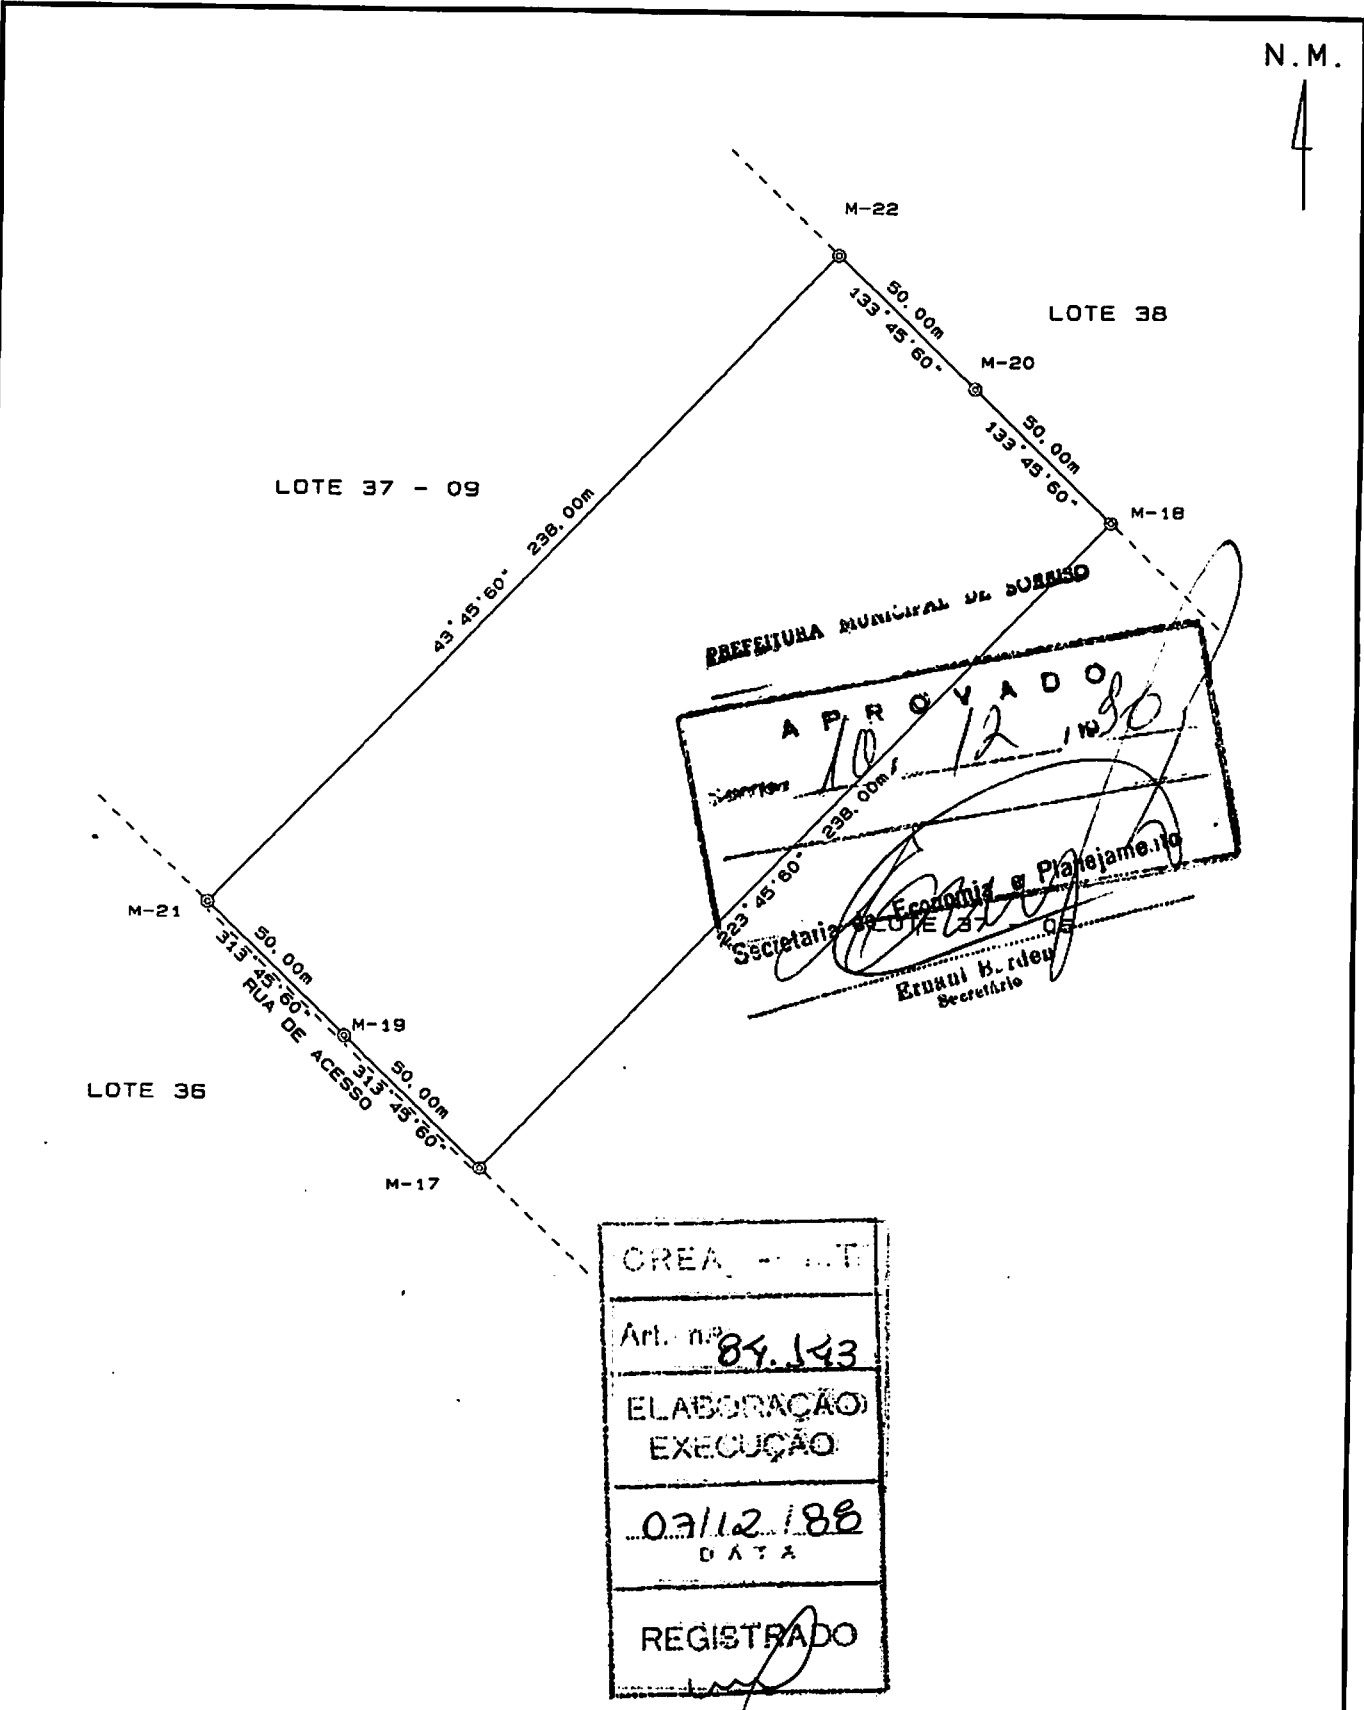

PREFEITURA MUNICIPAL DE SORRISO

APROVADO

10/12/90

Secretaria de Economia e Planejamento

Ernani B. rley
Secretário

CREA - MT

Art. nº 84.543

ELABORAÇÃO
EXECUÇÃO

07/12/88
DATA

REGISTRADO

PLANATE	PLANATE - PLANEJAMENTO E ASSISTÊNCIA TÉCNICA S/C LTDA. RUA DOS ESTADOS Nº 546 SORRISO - MT FONES: (065) 544 1409 - 544 2925		
	IMÓVEL: GLEBA SORRISO LOTE 37 - 7 GLEBA: SORRISO LOTE: 07 OCUPANTE: RONI MILAMI e IVANOR GIONGO	ÁREA: 2,3800 Ha	PERÍMETRO: 676,00 m
REGISTRO / CÓDIGO	ESTADO: MATO GROSSO	MUNICÍPIO: SORRISO	ESCALA: 1:2000
DATA: 17/05/96	RESPONSÁVEL TÉCNICO: <i>[Signature]</i> Enr. Eng. Antonio Luiz Giacomelli CREA/SC 19326 VISTO/MT 4059	CONFERE:	VISTO:
DESENHO: PLANATE S/C LTDA			

PLANATE - PLANEJAMENTO E ASSISTÊNCIA TÉCNICA S/C LTDA.
RUA DOS ESTADOS Nº 546
SORRISO - MT
FONES: (065) 544 1409 - 544 2925

MEMORIAL DESCRITIVO

OCUPANTE: RONI MILAMI e IVANOR GIONGO
IMÓVEL: GLEBA SORRISO LOTE 37 - 7
GLEBA: SORRISO
MUNICÍPIO: SORRISO
ÁREA (LIQUIDA) HA: 2,3800

UF: MT
PERÍMETRO (M): 676,000


LIMITES E CONFRONTAÇÕES

NORTE: LOTE 38

LESTE: LOTE 37 - 06

SUL : LOTE 36, SEPARADO POR UMA RUA DE ACESSO

OESTE: LOTE 37 - 09


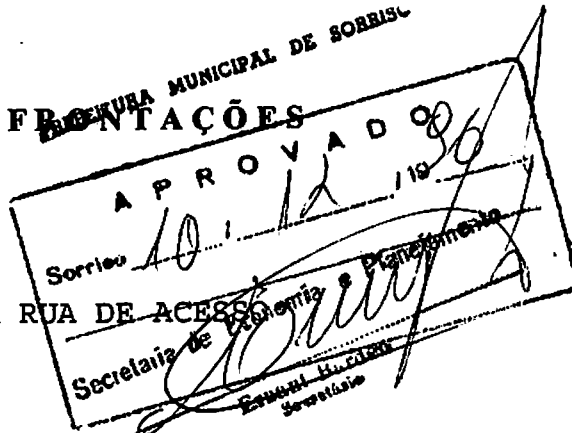


DESCRIÇÃO DO PERÍMETRO

Partindo do marco M-17, seguindo com o azimute de 313°45'60" e distância de 50,00 metros, confrontando neste trecho com o LOTE 36, separado por uma RUA DE ACESSO, chega-se no marco M-19; deste, seguindo com o azimute de 313°45'60" e distância de 50,00 metros, confrontando neste trecho com o LOTE 36, separado por uma RUA DE ACESSO, chega-se no marco M-21; deste, confrontando neste trecho com o LOTE 37 - 09, seguindo com o azimute de 43°45'60" e distância de 238,000 metros, chega-se no marco M-22; deste, seguindo com o azimute de 133°45'60" e distância de 50,000 metros, confrontando neste trecho com o LOTE 38, chega-se no marco M-20; deste, seguindo com o azimute de 133°45'60" e distância de 50,000 metros, confrontando neste trecho com o LOTE 38, chega-se no marco M-18; deste, confrontando neste trecho com o LOTE 37 - 06, seguindo com o azimute de 223°45'60" e distância de 238,00 metros, chega-se no marco M-17, ponto inicial da descrição deste perímetro.

DATA:	RESP. TÉCNICO:	APROVO:	VISTO:
17/05/96	 Eng. Agr. Antonio Luiz Giacomelli CREA/SC 15375 VISTO/MT 4058		<div style="border: 1px solid black; padding: 2px;">CREA - MT</div> <div style="border: 1px solid black; padding: 2px;">Art. n.º 84.143</div> <div style="border: 1px solid black; padding: 2px;">ELABORAÇÃO EXECUÇÃO</div> <div style="border: 1px solid black; padding: 2px;">07/12/88 D.A.A.</div> <div style="border: 1px solid black; padding: 2px;">REGISTRADO</div>

N. M.

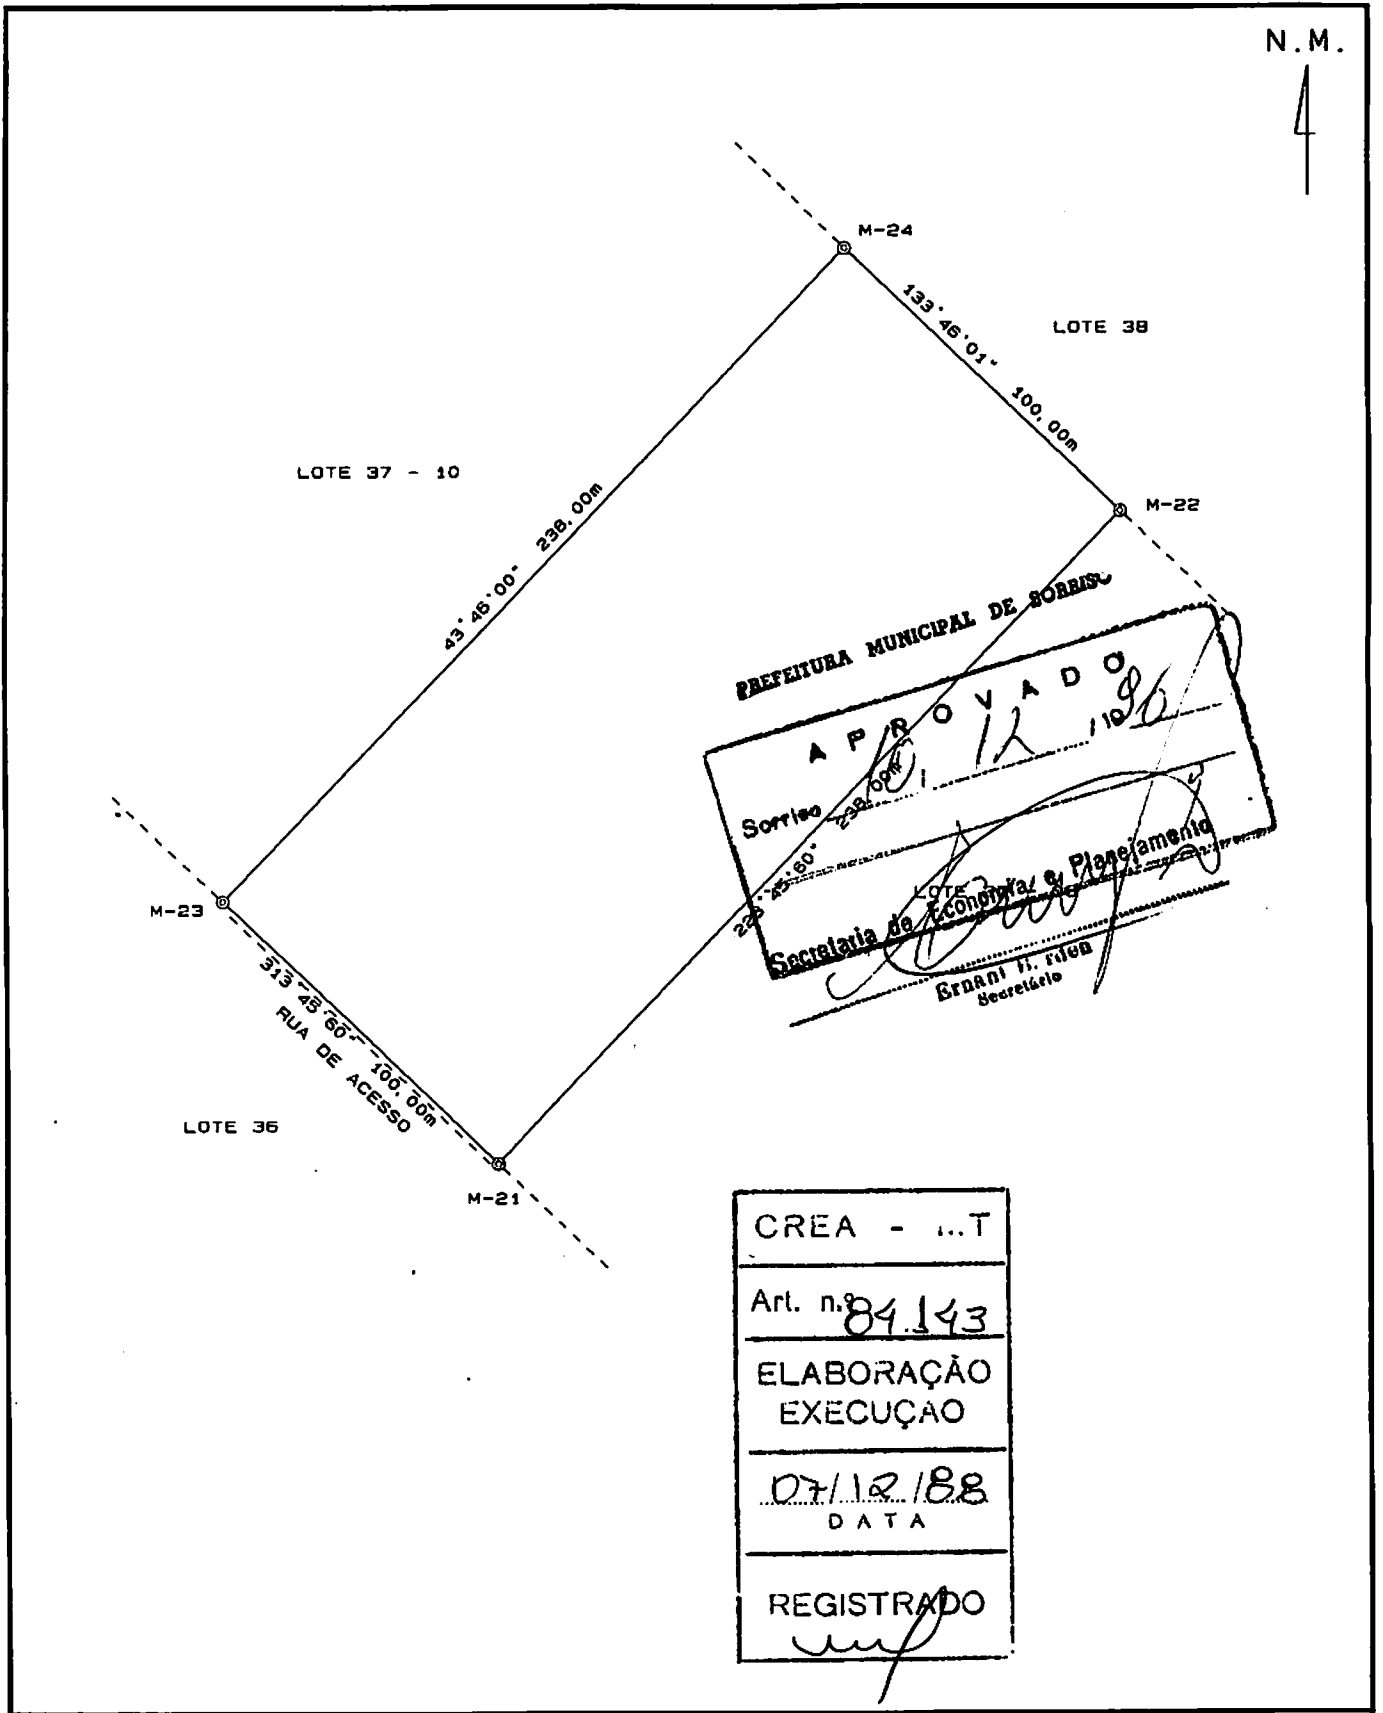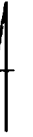

CREA - ...T

Art. n.º 84.143

ELABORAÇÃO
EXECUÇÃO

07/12/88
DATA


REGISTRADO

PLANATE	PLANATE - PLANEJAMENTO E ASSISTÊNCIA TÉCNICA S/C LTDA. RUA DOS ESTADOS Nº 546 SORRISO - MT FONES: (065) 544 1409 - 544 2925		
	IMÓVEL: LOT. GLEBA SORRISO LOTE 37-09 GLEBA: SORRISO LOTE: 09 OCUPANTE: JOSÉ LEO HOFFMANN	ÁREA: 2,3800 Ha	PERÍMETRO: 676,00 m
REGISTRO / CÓDIGO	ESTADO: Mato Grosso	MUNICÍPIO: SORRISO	ESCALA: 1:2000
DATA: 17/05/96	RESPONSÁVEL TÉCNICO: <i>[Signature]</i> Eng. AF. Antonio Luiz Giacomelli CREA/SC 43223/VISTO/MT 4098	CONFERE:	VISTO:
DESENHO: PLANATE S/C LTDA			

4-6-96

MEMORIAL DESCRITIVO

LOTE : 37-09
ÁREA : 2,3800 Ha
PERÍMETRO : 676,00 m
MUNICÍPIO : SORRISO - MT
GLEBA : SORRISO
IMÓVEL : LOTEAMENTO GLEBA SORRISO LOTE 37-09.
EMPRESA : PLANATE S/C LTDA.
PROPRIETÁRIO : JOSÉ LEO HOFFMANN.

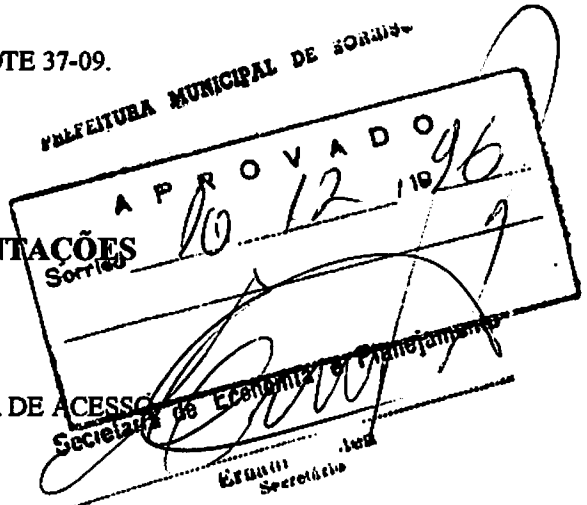

LIMITES E CONFRONTAÇÕES

NORTE : LOTE 38
LESTE : LOTE 37-07
SUL : LOTE 36, SEPARADO POR UMA RUA DE ACESSO
OESTE : LOTE 37-10


DESCRIÇÃO DO PERÍMETRO

Partindo do marco M-21, seguindo Noroeste com o azimute de 313°46' e distância de 100,00 metros, divisando com o LOTE 36, SEPARADO POR UMA RUA DE ACESSO, chega-se no marco M-23; deste, seguindo Nordeste com o azimute de 43°46' e distância de 238,00 metros, divisando com o LOTE 37-10, chega-se no marco M-24; deste, seguindo Sudeste com o azimute de 133°46' e distância de 100,00 metros, divisando com o LOTE 38, chega-se no marco M-22; deste, seguindo Sudoeste com o azimute de 223°46' e distância de 238,00 metros, divisando com o LOTE 37-07, chega-se no marco M-21, ponto inicial da descrição deste perímetro.

CREA - M.T
Art. n.º 89.143
ELABORAÇÃO EXECUÇÃO
07/12/88 DATA
REGISTRADO

DATA	RESPONSÁVEL TÉCNICO	CONFERE	VISTO
17/05/96	 Eng. Agr. Antonio Luiz Giacomelli CREA/SC 15325 VISTO/MT 4058		

N. M.

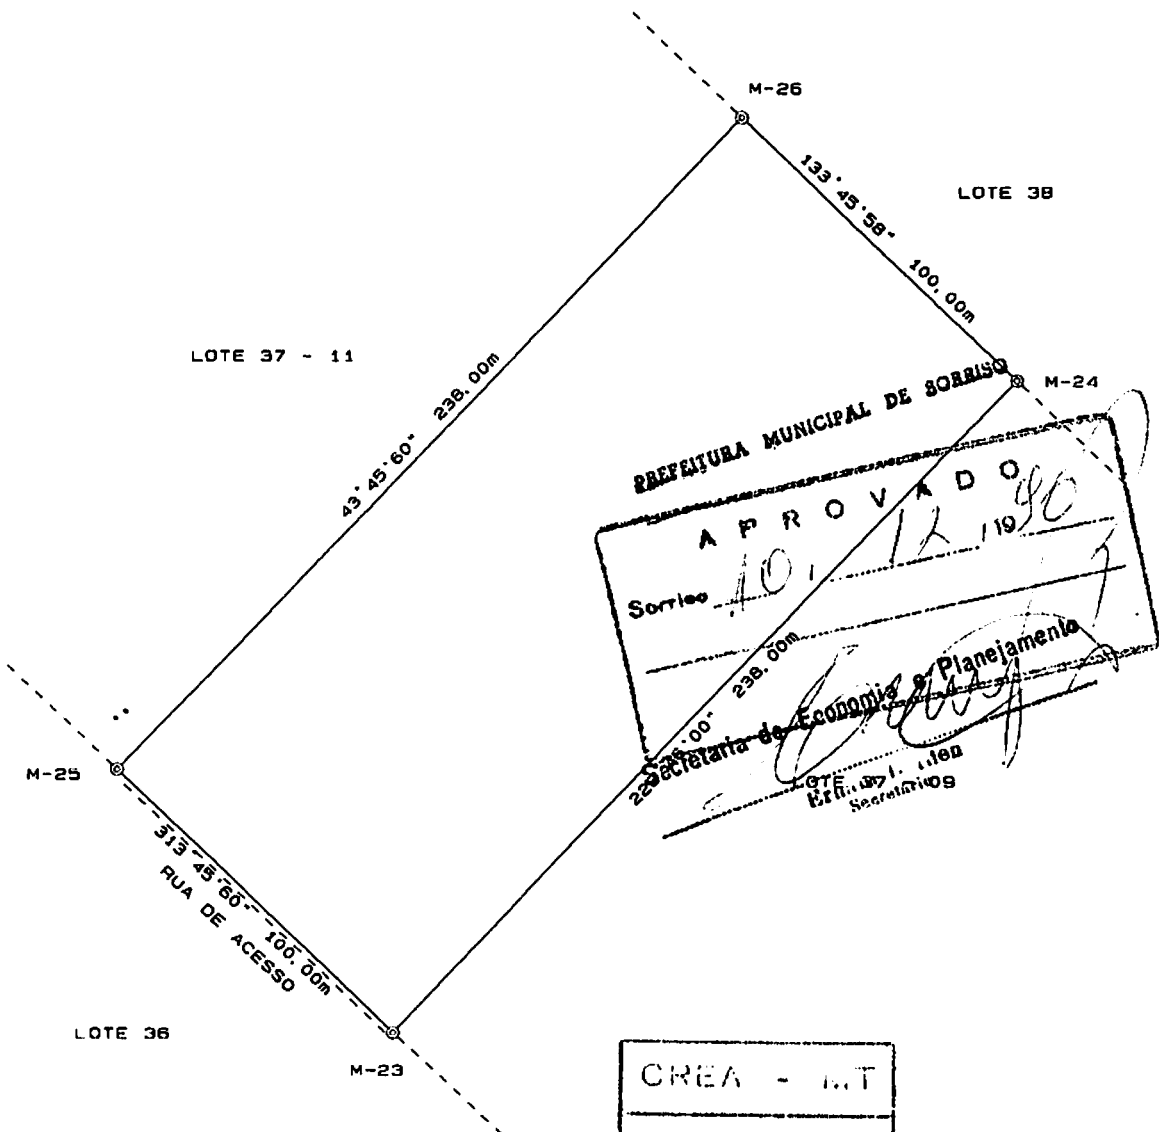

PREFEITURA MUNICIPAL DE SORRISO

APROVADO

Sorriso 10/12/1988

Secretaria de Economia e Planejamento

OTF. 11/11/88

Secretários

CREA - M.T

Art. n.º 84.143

ELABORAÇÃO
EXECUÇÃO

07/12/88
DATA

REGISTRADO

[Signature]

PLANATE	PLANATE - PLANEJAMENTO E ASSISTÊNCIA TÉCNICA S/C LTDA. RUA DOS ESTADOS Nº 546 SORRISO - MT FONES: (065) 544 1409 - 544 2925		
	IMÓVEL: LOT. GLEBA SORRISO LOTE 37-10 GLEBA: SORRISO LOTE: 10 OCUPANTE: DILCE SALETE ASSUNÇÃO.	ÁREA: 2,3800 Ha	PERÍMETRO: 676,00 m
REGISTRO / CÓDIGO			
DATA: 17/05/96	ESTADO: Mato Grosso	MUNICÍPIO: SORRISO	ESCALA: 1:2000
DESENHO: PLANATE S/C LTDA	RESPONSÁVEL TÉCNICO: <i>[Signature]</i> Eng. Agr. Antonio [?] CREA/SC. 12722 - VISTA/MT 4058	CONFERE:	VISTO:

PLANATE - PLANEJAMENTO E ASSISTÊNCIA TÉCNICA S/C LTDA.
RUA DOS ESTADOS Nº 546
SORRISO - MT
FONES: 065 544 1409 - 544 2925

MEMORIAL DESCRITIVO

LOTE : 37-10
ÁREA : 2,3800 Ha
PERÍMETRO : 676,00 m
MUNICÍPIO : SORRISO - MT
GLEBA : SORRISO
IMÓVEL : LOTEAMENTO GLEBA SORRISO LOTE 37-10
EMPRESA : PLANATE S/C LTDA.
PROPRIETÁRIO : DILCE SALETE ASSUNÇÃO.



LIMITES E CONFRONTAÇÕES

NORTE : LOTE 38
LESTE : LOTE 37-09
SUL : LOTE 36, SEPARADO POR UMA RUA DE ACESSO
OESTE : LOTE 37-11


DESCRIÇÃO DO PERÍMETRO

Partindo do marco M-23, seguindo Noroeste com o azimute de 313°46' e distância de 100,00 metros, divisando com o LOTE 36, SEPARADO POR UMA RUA DE ACESSO, chega-se no marco M-25; deste, seguindo Nordeste com o azimute de 43°46' e distância de 238,00 metros, divisando com o LOTE 37-11, chega-se no marco M-26; deste, seguindo Sudeste com o azimute de 133°46' e distância de 100,00 metros, divisando com o LOTE 38, chega-se no marco M-24; deste, seguindo Sudoeste com o azimute de 223°46' e distância de 238,00 metros, divisando com o LOTE 37-09, chega-se no marco M-23, ponto inicial da descrição deste perímetro.

CREA - ...T
Art. n.º 84.143
ELABORAÇÃO EXECUÇÃO
07/12/88 DATA
REGISTRADO

DATA	RESPONSÁVEL TÉCNICO	CONFERE	VISTO
17/05/96	Eng. Agr. Antônio Luiz Giacomelli CREA/SC 16325 VISTO/MT 4058		

N. M.

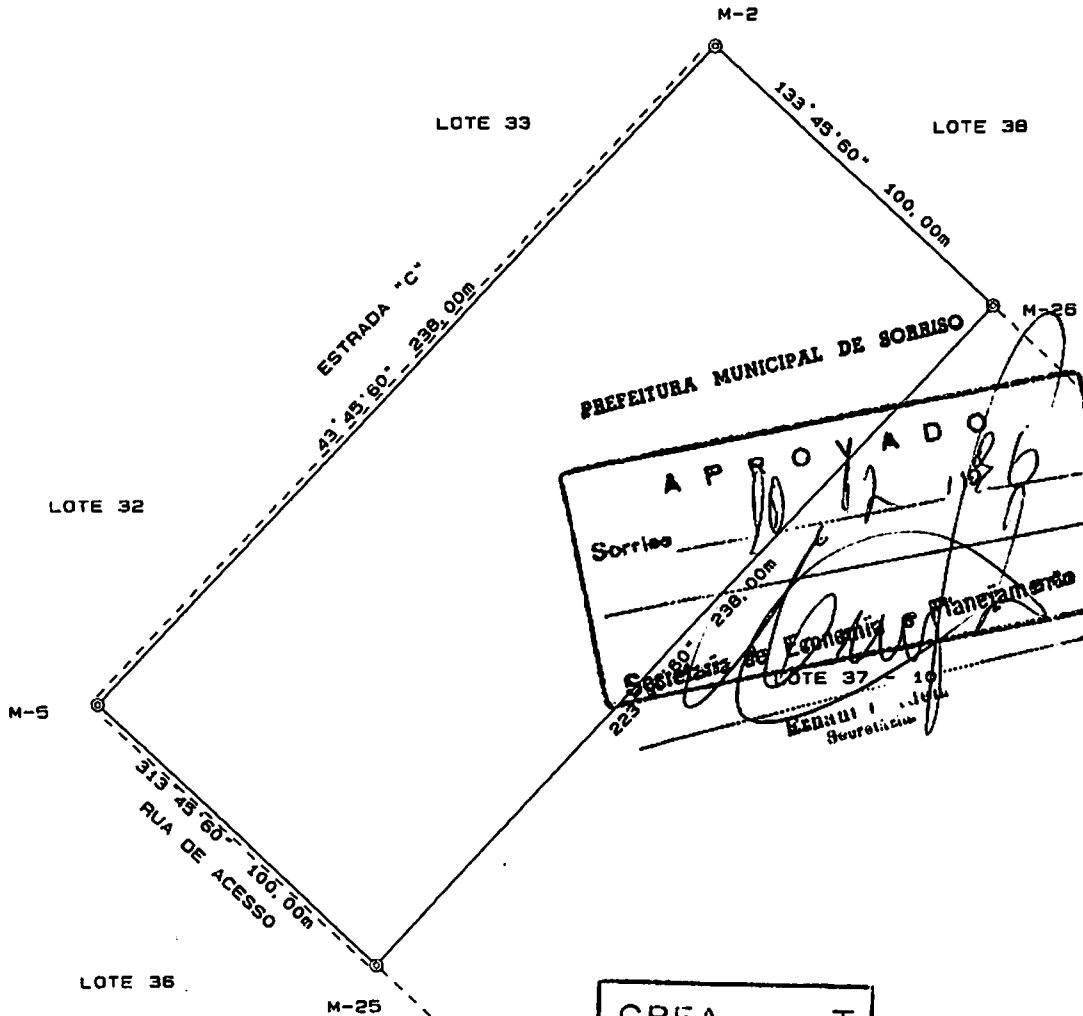

PREFEITURA MUNICIPAL DE SORRISO

APROVADO

Sorriso _____

Secretaria de Economia e Planejamento

LOTE 37

Secretaria

CREA - ...T

Art. n.º 89.143

ELABORAÇÃO
EXECUÇÃO


07/12/88
DATA

REGISTRADO

PLANATE	PLANATE - PLANEJAMENTO E ASSISTÊNCIA TÉCNICA S/C LTDA. RUA DOS ESTADOS Nº 546 SORRISO - MT FONES: (065) 544 1409 - 544 2925		
	IMÓVEL: LOT. GLEBA SORRISO LOTE 37-11 GLEBA: SORRISO LOTE: 11 OCUPANTE: JOSÉ BERTOLDO ROSSA	ÁREA: 2,3800 Ha	PERÍMETRO: 676,00 m
REGISTRO / CÓDIGO	ESTADO: Mato Grosso	MUNICÍPIO: SORRISO	ESCALA: 1:2000
DATA: 17/05/96	RESPONSÁVEL TÉCNICO: <i>Antonio Luiz Giacomelli</i> Eng. Agr. Antonio Luiz Giacomelli CREA/SC 15129 51210/MT 4058	CONFERE:	VISTO:
DESENHO: PLANATE S/C LTDA			

MEMORIAL DESCRITIVO

LOTE : 37-11
ÁREA : 2,3800 Ha
PERÍMETRO : 676,00 m
MUNICÍPIO : SORRISO - MT
GLEBA : SORRISO
IMÓVEL : LOTEAMENTO GLEBA SORRISO LOTE 37-11
EMPRESA : PLANATE S/C LTDA.
PROPRIETÁRIO : JOSÉ BERTOLDO ROSSA.

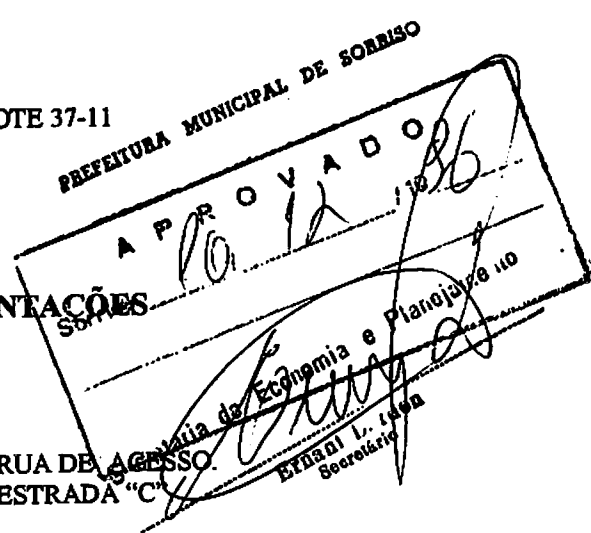

LIMITES E CONFRONTAÇÕES

NORTE : LOTE 38.
LESTE : LOTE 37-10.
SUL : LOTE Nº 36, SEPARADO POR UMA RUA DE ACESSO.
OESTE : LOTES 32 E 33, SEPARADOS PELA ESTRADA "C"

DESCRIÇÃO DO PERÍMETRO

Partindo do marco M-25, seguindo Noroeste com o azimute de 313°46' e distância de 100,00 metros, divisando com o LOTE Nº 36, SEPARADO POR UMA RUA, chega-se no marco M-5; deste, seguindo Nordeste com o azimute de 43°46' e distância de 238,00 metros, divisando com o LOTES 32 e 33, SEPARADOS PELA UMA ESTRADA "C", chega-se no marco M-2; deste, seguindo Sudeste com o azimute de 133°46', e distância de 100,00 metros, divisando com o LOTE Nº 38, chega-se no marco M-26; deste, seguindo Sudoeste com o azimute de 223°46', e distância de 238,00 metros, divisando com o LOTE Nº 37-10, chega-se no marco M-25, ponto inicial da descrição deste perímetro.

CREA - MT
Art. n.º 84.193
ELABORAÇÃO EXECUÇÃO
07/12/88 DATA
REGISTRADO

DATA	RESPONSÁVEL TÉCNICO	CONFERE	VISTO
17/05/96	Eng. Agr. Antonio Luiz Giacomelli CREA/SC 15325 VISTO/MT 4058		



Câmara Municipal de Sorriso

ESTADO DE MATO GROSSO

PARECER DA COMISSÃO DE JUSTIÇA E REDAÇÃO

PARECER N.º 061/2007

DATA: 23/04/2007.

ASSUNTO: PROJETO DE LEI N.º 041/2007 DO LEGISLATIVO.

SÚMULA: DENOMINA DE RUA PORTO SEGURO A VIA QUE MENCIONA E DÁ OUTRAS PROVIDÊNCIAS.

RELATOR: SARDI TREVISOL

RELATÓRIO: Aos vinte e três dias do mês de abril do ano de dois mil e sete, reuniram-se os membros da Comissão de Justiça e Redação para analisar Projeto de Lei nº 041/2007, do Legislativo que tem como súmula, Denomina de Rua Porto Seguro a via que menciona e dá outras providências. Após análise do Projeto de Lei em questão este relator é favorável a sua tramitação em plenário. Acompanham o voto do relator e os demais membros da comissão.

Joel Massoco
Membro nomeado ad'hoc

Sardi Trevisol
Relator

Santinho Salermo
Membro